

INDICE Y COSTO DE LA CONSTRUCCIÓN

Prototipo B1- Edificio en PH
Resumen Legajo gráfico

B1- LG- Versión 01- MAR 25



Colegio de Arquitectura
y Urbanismo de la Prov.
de Bs. As. - Distrito 9

ICC_9

Indicador del Costo de la Construcción

e Índice de Variación de Precios

LEGAJO GRÁFICO Y TÉCNICO

PROTOTIPO B1- EDIFICIO EN PH


INDICE Y COSTO DE LA CONSTRUCCIÓN

Prototipo B1- Edificio en PH
Resumen Legajo gráfico

B1- LG- Versión 01- MAR 25



Colegio de Arquitectura
y Urbanismo de la Prov.
de Bs. As. - Distrito 9

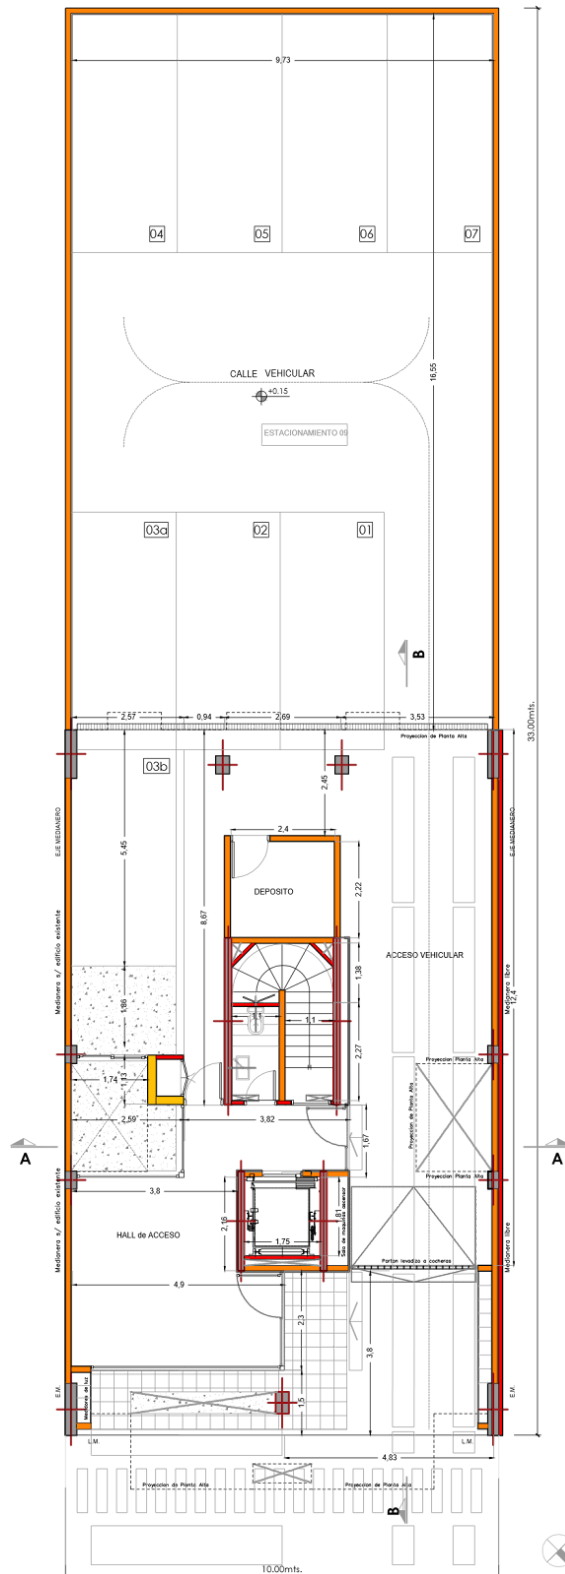

REFERENCIAS:

	COLUMNAS DE HºAº EXISTENTES
	MUROS LADRILLO HUECO 0.18m. (13.60X 2.70: 36.72M2 X CUATRO PISOS: 146.88 M2
	MUROS LADRILLO HUECO 0.12m. (45.3X2.70: 122.31M2 X CUATRO PISOS: 489.24 M2
	MUROS LADRILLO HUECO 0.08m. (19X2.7: 51.30M2 X CUATRO PISOS: 205.2 M2
	DURLOCK MEDIO TABIQUE PLACA OSB+PLACA COMUN (13.20X2.70: 71.64M2 X CUATRO PISOS: 286.56 M2
	DURLOCK PLACA COMUN AMBAS CARAS CON AISLACION (4.95X2.70: 13.27M2 X CUATRO PISOS: 53.08 M2
	DURLOCK PLACA VERDE AMBAS CARAS CON AISLACION (8.30X2.7: 22.41M2 X CUATRO PISOS: 89.64 M2
	DURLOCK PC/PV CARAS CON AISLACION (12.45X2.7: 33.6 M2 X CUATRO PISOS: 134.4 M2
	CARPINTERIA VIDRIO 8M2

PLANTA BAJA ESC. 1:175


INDICE Y COSTO DE LA CONSTRUCCIÓN

Prototipo B1- Edificio en PH
Resumen Legajo gráfico

B1- LG- Versión 01- MAR 25



Colegio de Arquitectura
y Urbanismo de la Prov.
de Bs. As. - Distrito 9

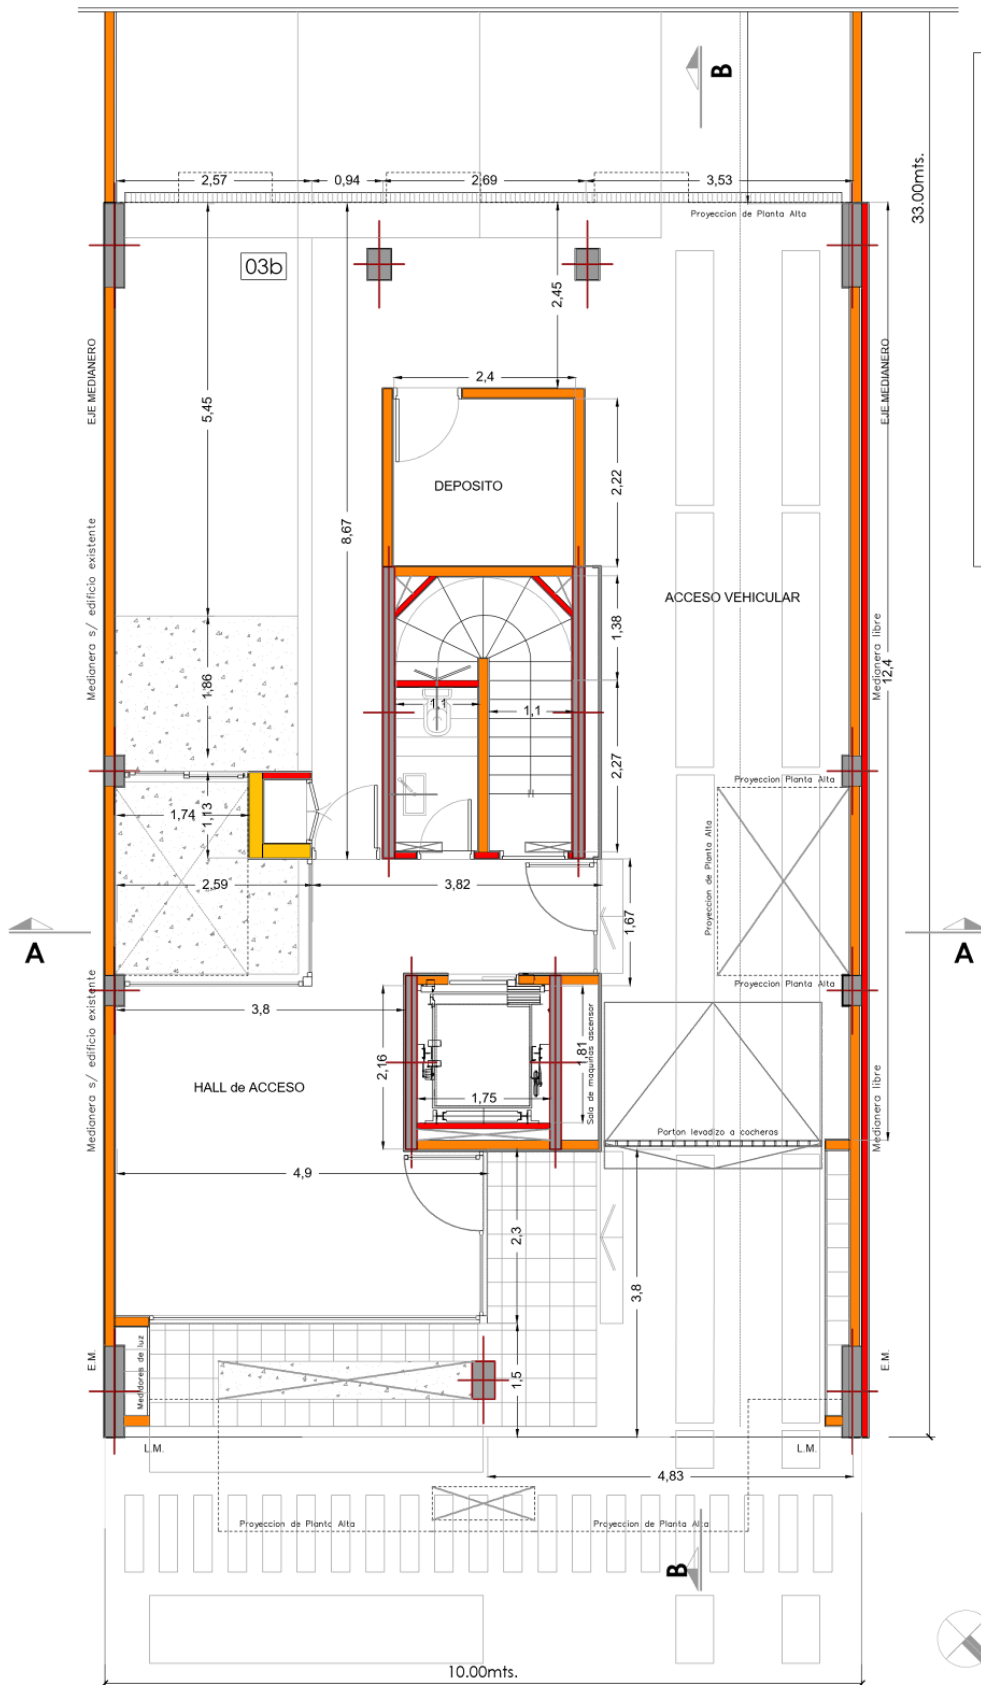

REFERENCIAS:

-  COLUMNAS DE H²A° EXISTENTES
-  MUROS LADRILLO HUECO 0.18m. (13.60X 2.70: 36.72M² X CUATRO PISOS: 146.88 M²)
-  MUROS LADRILLO HUECO 0.12m. (45.3X2.70: 122.31M² X CUATRO PISOS: 489.24M²)
-  MUROS LADRILLO HUECO 0.08m. (19X2.7: 51.30M² X CUATRO PISOS: 205.20M²)
-  DURLOCK MEDIO TABIQUE PLACA OSB+PLACA COMUN (13.20X2.70: 5.65M² X CUATRO PISOS: 22.60 M²)
-  DURLOCK PLACA COMUN AMBAS CARAS CON AISLACION (4.95X2.70: 13.36M² X CUATRO PISOS: 53.44 M²)
-  DURLOCK PLACA VERDE AMBAS CARAS CON AISLACION (8.30X2.7: 22.41M² X CUATRO PISOS: 89.65M²)
-  DURLOCK PC/PV CARAS CON AISLACION (12.45X2.7: 33.62M² X CUATRO PISOS: 134.48M²)
-  CARPINTERIA VIDRIO

PLANTA BAJA ESC. 1:100


INDICE Y COSTO DE LA CONSTRUCCIÓN

Prototipo B1- Edificio en PH
Resumen Legajo gráfico

B1- LG- Versión 01- MAR 25

cauba_9

Colegio de Arquitectura
y Urbanismo de la Prov.
de Bs. As. - Distrito 9

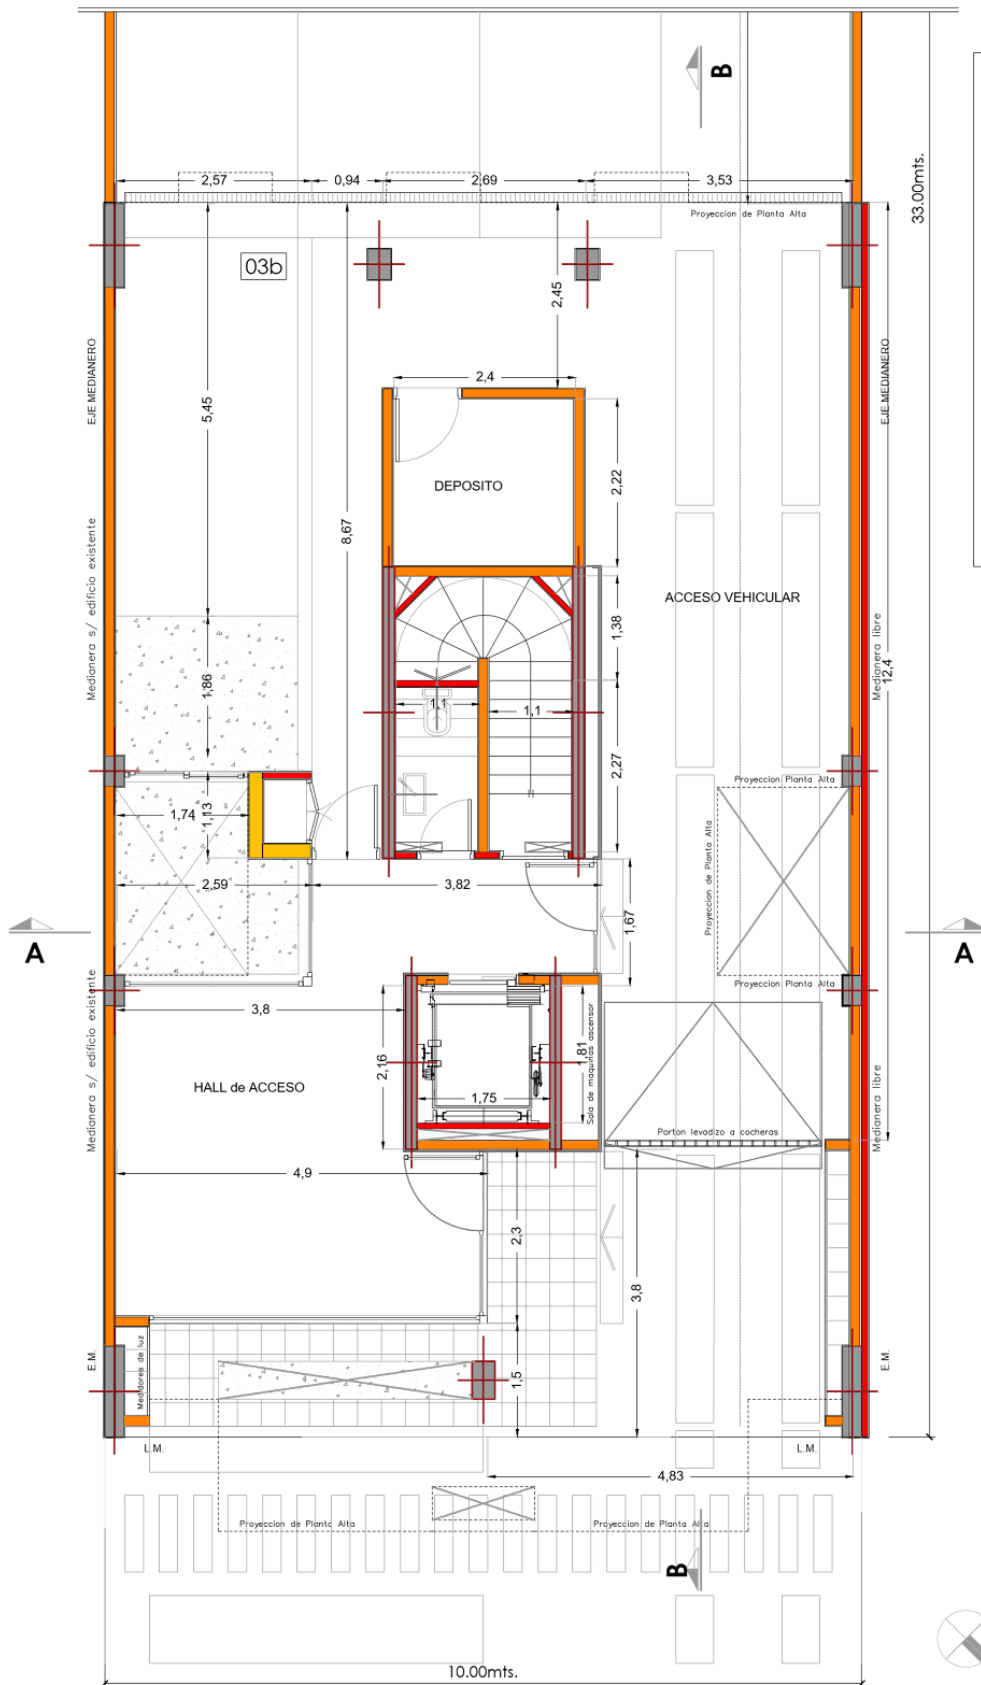

REFERENCIAS:

- COLUMNAS DE HªA° EXISTENTES
- MUROS LADRILLO HUECO 0.18m. (13.60X 2.70: 36.72M2 X CUATRO PISOS: 146.88 M2)
- MUROS LADRILLO HUECO 0.12m. (45.3X2.70: 122.31M2 X CUATRO PISOS: 489.24M2)
- MUROS LADRILLO HUECO 0.08m. (19X2.7: 51.30M2 X CUATRO PISOS: 205.20M2)
- DURLOCK MEDIO TABIQUE PLACA OSB+PLACA COMUN (13.20X2.70: 5.65M2 X CUATRO PISOS: 22.60 M2)
- DURLOCK PLACA COMUN AMBAS CARAS CON AISLACION (4.95X2.70: 13.36M2 X CUATRO PISOS: 53.44 M2)
- DURLOCK PLACA VERDE AMBAS CARAS CON AISLACION (8.30X2.7: 22.41M2 X CUATRO PISOS: 89.65M2)
- DURLOCK PC/PV CARAS CON AISLACION (12.45X2.7: 33.62M2 X CUATRO PISOS: 134.48M2)
- CARPINTERIA VIDRIO

PLANTA BAJA ESC. 1:100


INDICE Y COSTO DE LA CONSTRUCCIÓN

Prototipo B1- Edificio en PH
Resumen Legajo gráfico

B1- LG- Versión 01- MAR 25



Colegio de Arquitectura
y Urbanismo de la Prov.
de Bs. As. - Distrito 9

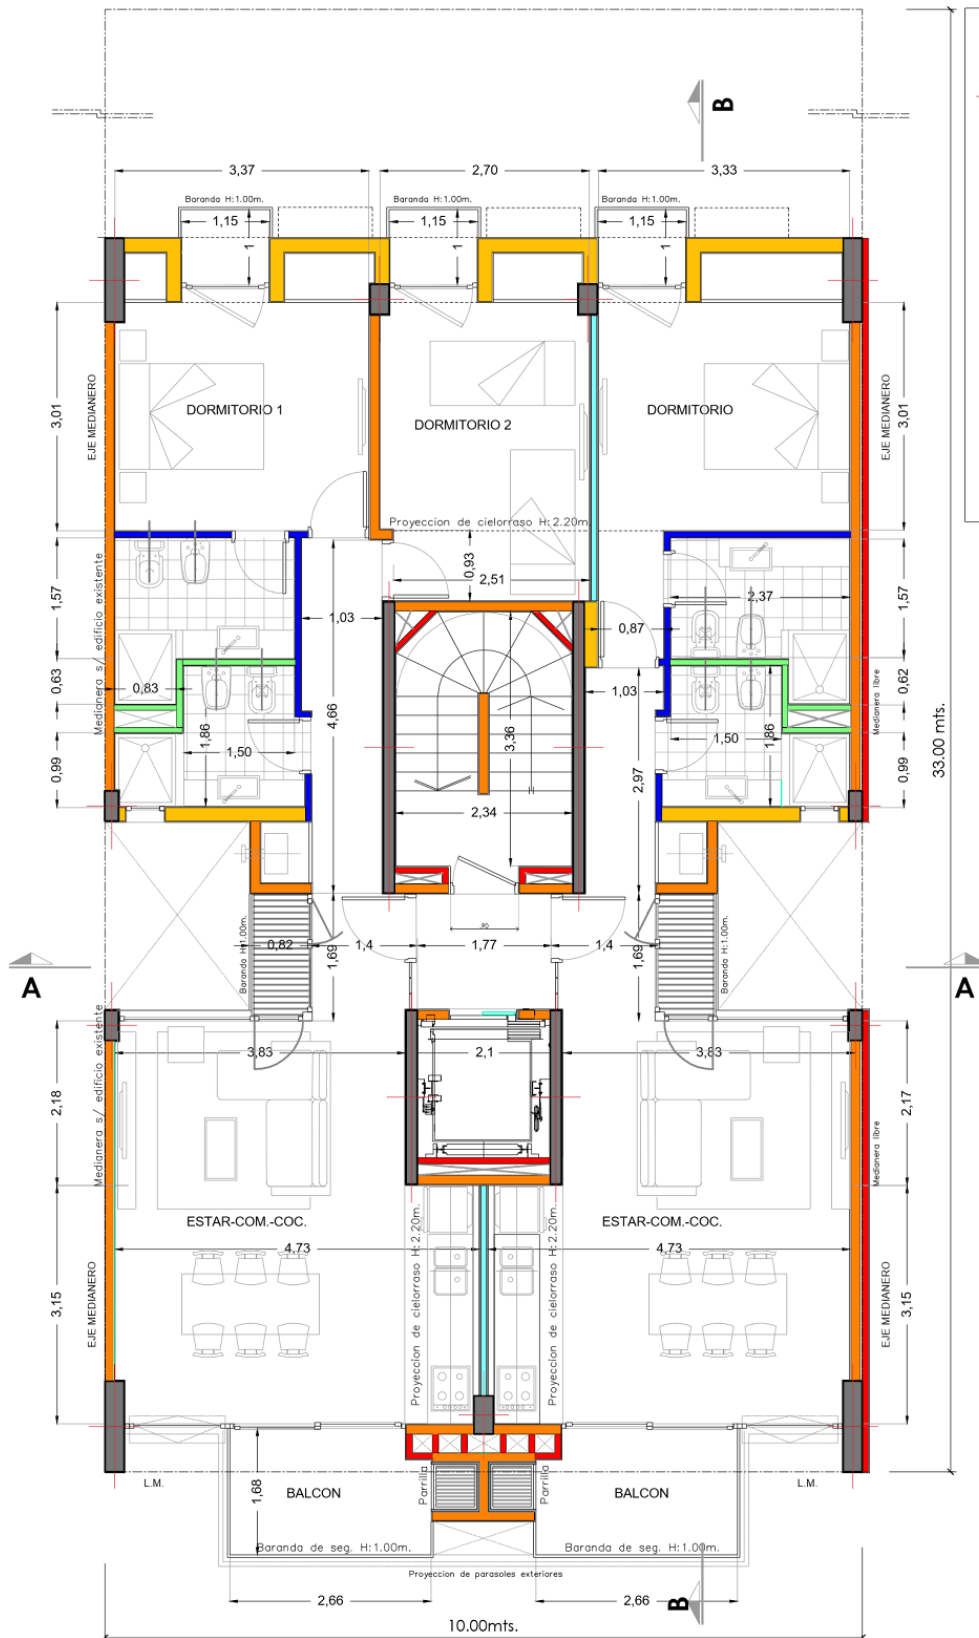

REFERENCIAS:

-  COLUMNAS DE HªA° EXISTENTES
-  MUROS LADRILLO HUECO 0.18m. (13.60X 2.70: 36.72M2 X CUATRO PISOS: 146.88 M2)
-  MUROS LADRILLO HUECO 0.12m. (45.3X2.70: 122.31M2 X CUATRO PISOS: 489.24M2)
-  MUROS LADRILLO HUECO 0.08m. (19X2.7: 51.30M2 X CUATRO PISOS: 205.20M2)
-  DURLOCK MEDIO TABIQUE PLACA OSB+PLACA COMUN (13.20X2.70: 5.65M2 X CUATRO PISOS: 22.60 M2)
-  DURLOCK PLACA COMUN AMBAS CARAS CON AISLACION (4.95X2.70: 13.36M2 X CUATRO PISOS: 53.44 M2)
-  DURLOCK PLACA VERDE AMBAS CARAS CON AISLACION (8.30X2.7: 22.41M2 X CUATRO PISOS: 89.65M2)
-  DURLOCK PC/PV CARAS CON AISLACION (12.45X2.7: 33.62M2 X CUATRO PISOS: 134.48M2)
-  CARPINTERIA VIDRIO

PLANTA 1º y 3º PISO esc: 1:100


INDICE Y COSTO DE LA CONSTRUCCIÓN

Prototipo B1- Edificio en PH
Resumen Legajo gráfico

B1- LG- Versión 01- MAR 25



Colegio de Arquitectura
y Urbanismo de la Prov.
de Bs. As. - Distrito 9

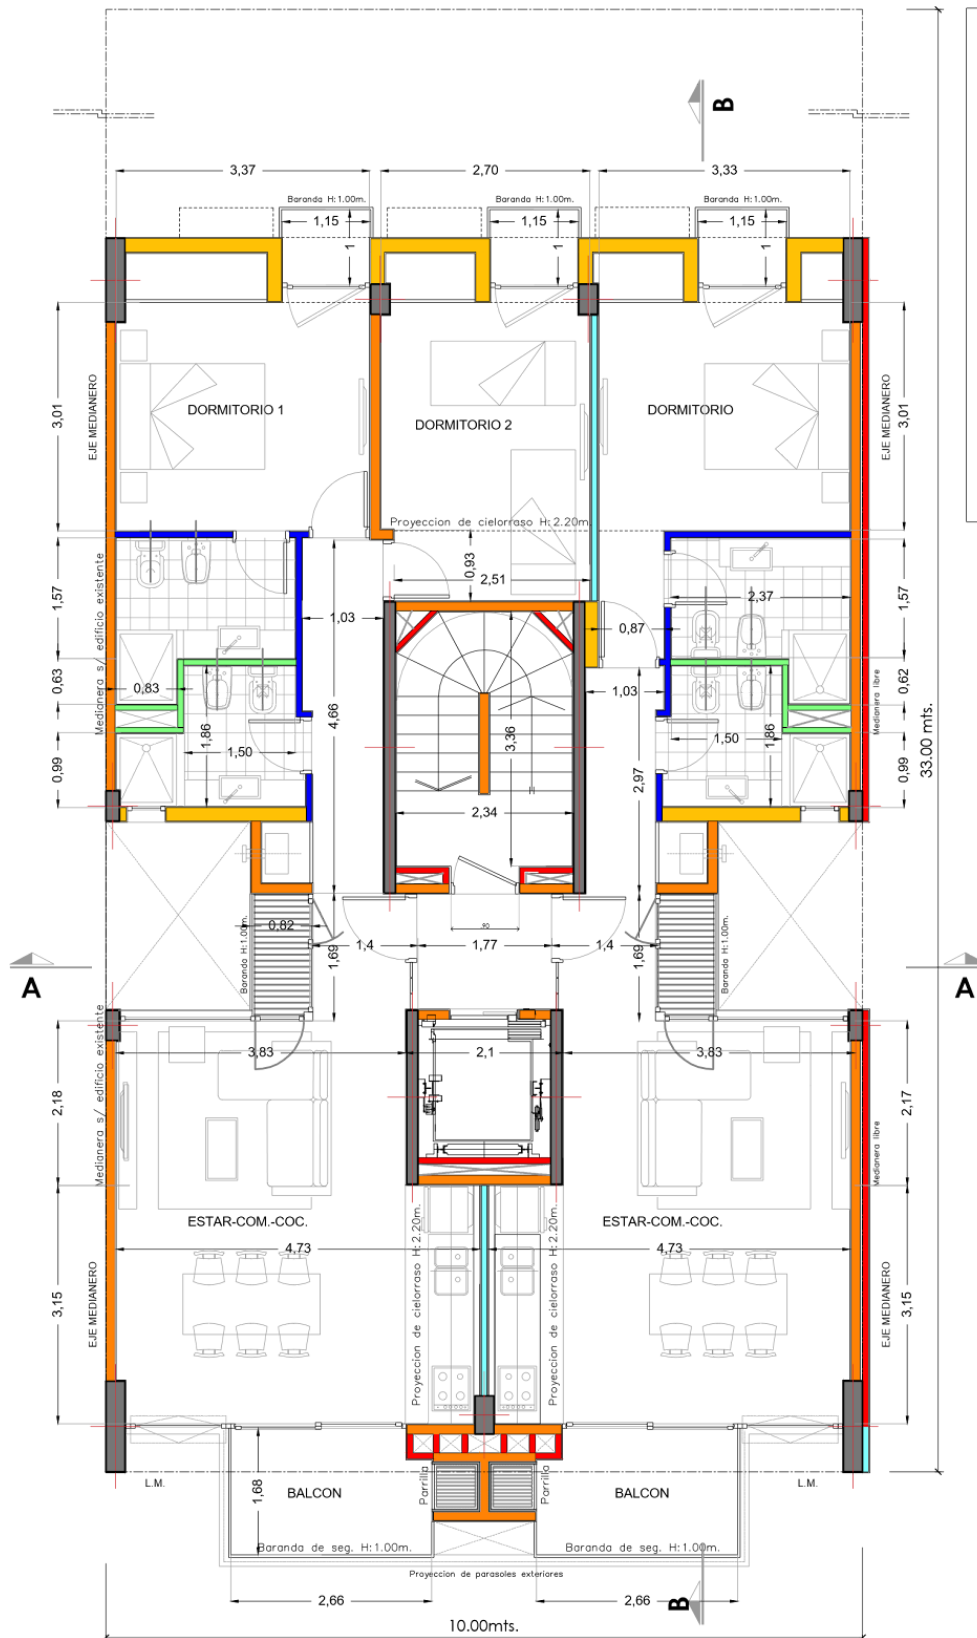

REFERENCIAS:

- COLUMNAS DE HªA° EXISTENTES
- MUROS LADRILLO HUECO 0.18m. (13.60X 2.70: 36.72M2 X CUATRO PISOS: 146.88 M2)
- MUROS LADRILLO HUECO 0.12m. (45.3X2.70: 122.31M2 X CUATRO PISOS: 489.24M2)
- MUROS LADRILLO HUECO 0.08m. (19X2.7: 51.30M2 X CUATRO PISOS: 205.20M2)
- DURLOCK MEDIO TABIQUE PLACA OSB+PLACA COMUN (13.20X2.70: 5.65M2 X CUATRO PISOS: 22.60 M2)
- DURLOCK PLACA COMUN AMBAS CARAS CON AISLACION (4.95X2.70: 13.36M2 X CUATRO PISOS: 53.44 M2)
- DURLOCK PLACA VERDE AMBAS CARAS CON AISLACION (8.30X2.7: 22.41M2 X CUATRO PISOS: 89.65M2)
- DURLOCK PC/PV CARAS CON AISLACION (12.45X2.7: 33.62M2 X CUATRO PISOS: 134.48M2)
- CARPINTERIA VIDRIO

PLANTA 2° y 4° PISO esc: 1:100


INDICE Y COSTO DE LA CONSTRUCCIÓN

Prototipo B1- Edificio en PH
Resumen Legajo gráfico

B1- LG- Versión 01- MAR 25



Colegio de Arquitectura
y Urbanismo de la Prov.
de Bs. As. - Distrito 9

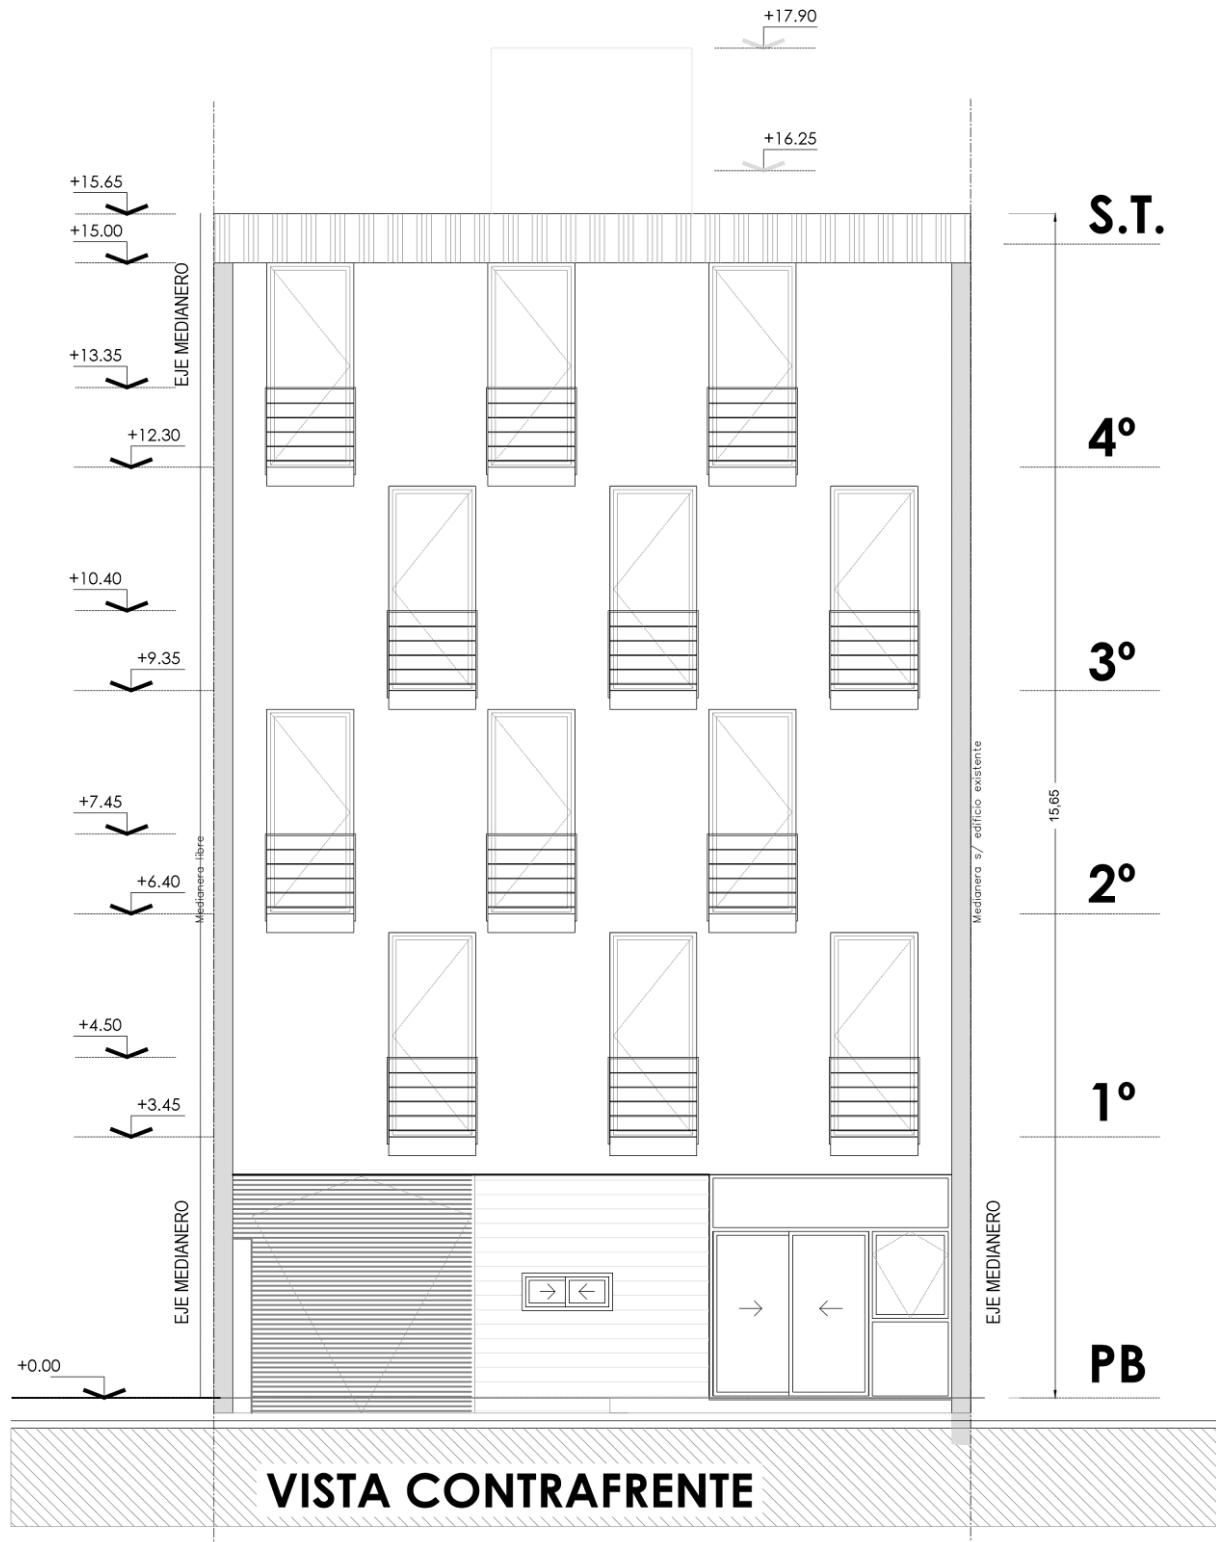


INDICE Y COSTO DE LA CONSTRUCCIÓN

Prototipo B1- Edificio en PH
Resumen Legajo gráfico

B1- LG- Versión 01- MAR 25



Colegio de Arquitectura
y Urbanismo de la Prov.
de Bs. As. - Distrito 9

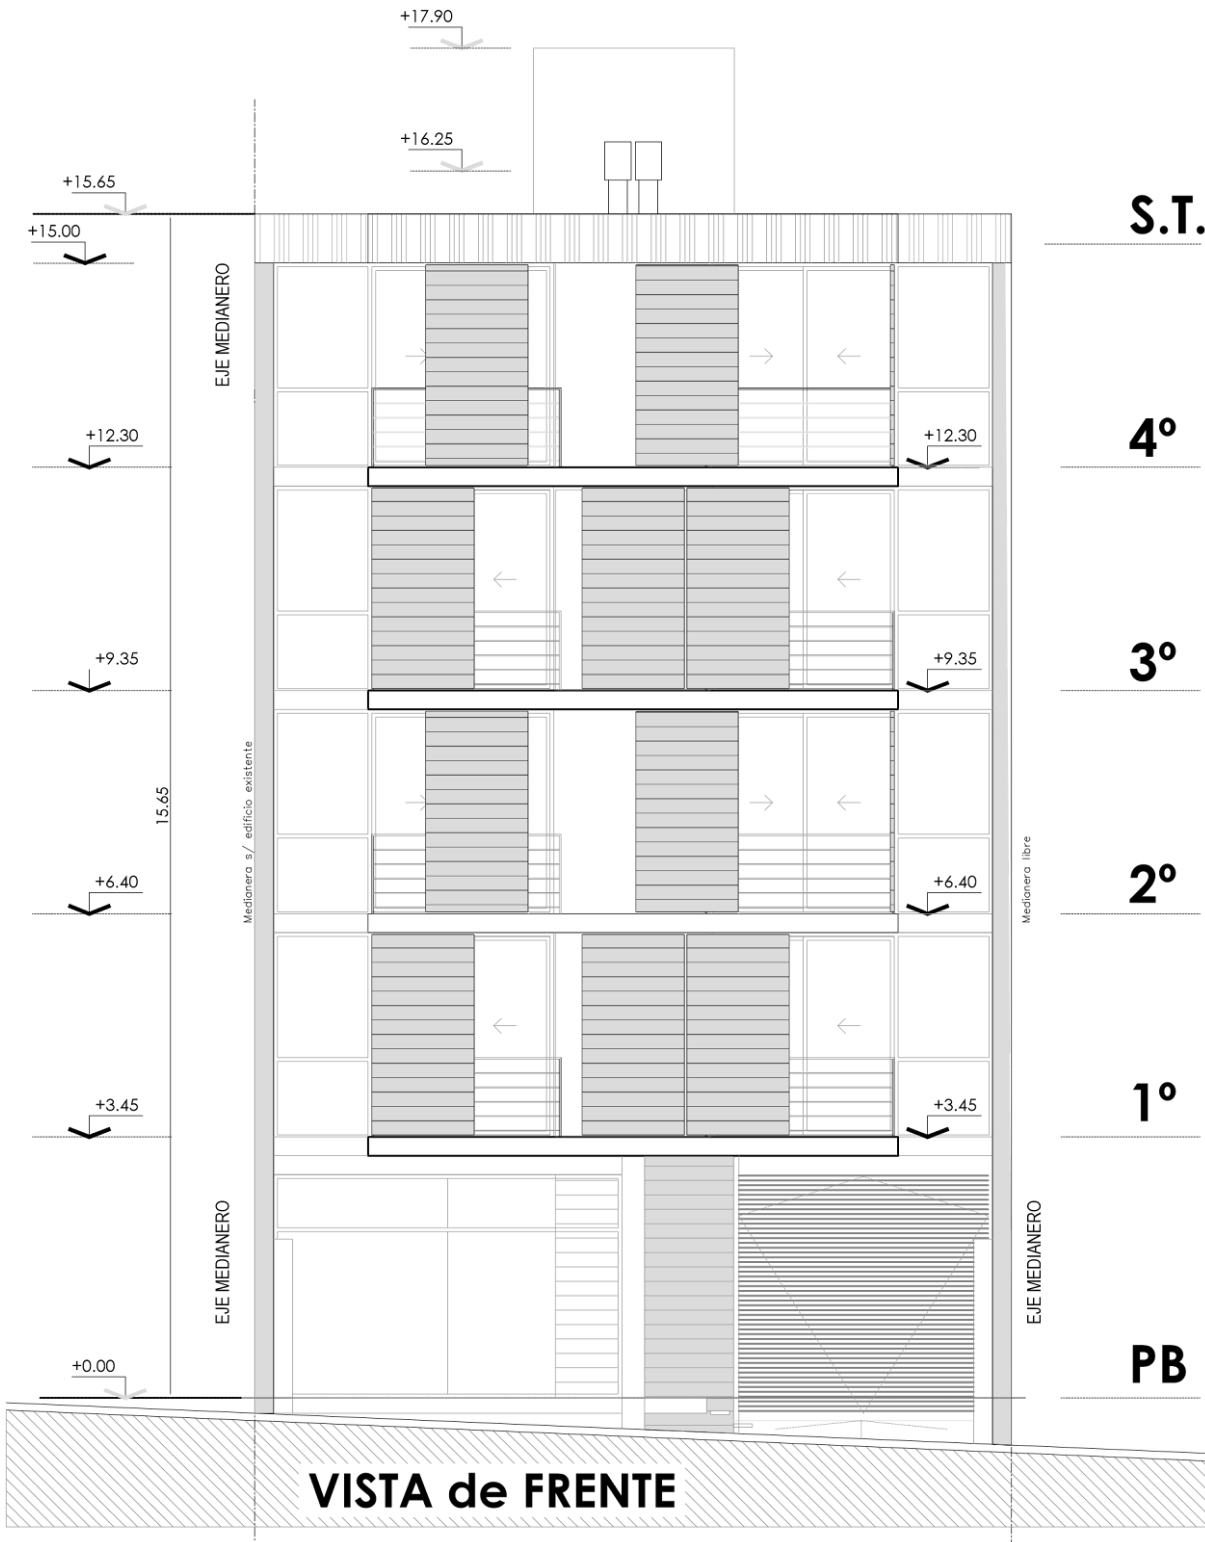


INDICE Y COSTO DE LA CONSTRUCCIÓN

Prototipo B1- Edificio en PH
Resumen Legajo gráfico

B1- LG- Versión 01- MAR 25



Colegio de Arquitectura
y Urbanismo de la Prov.
de Bs. As. - Distrito 9

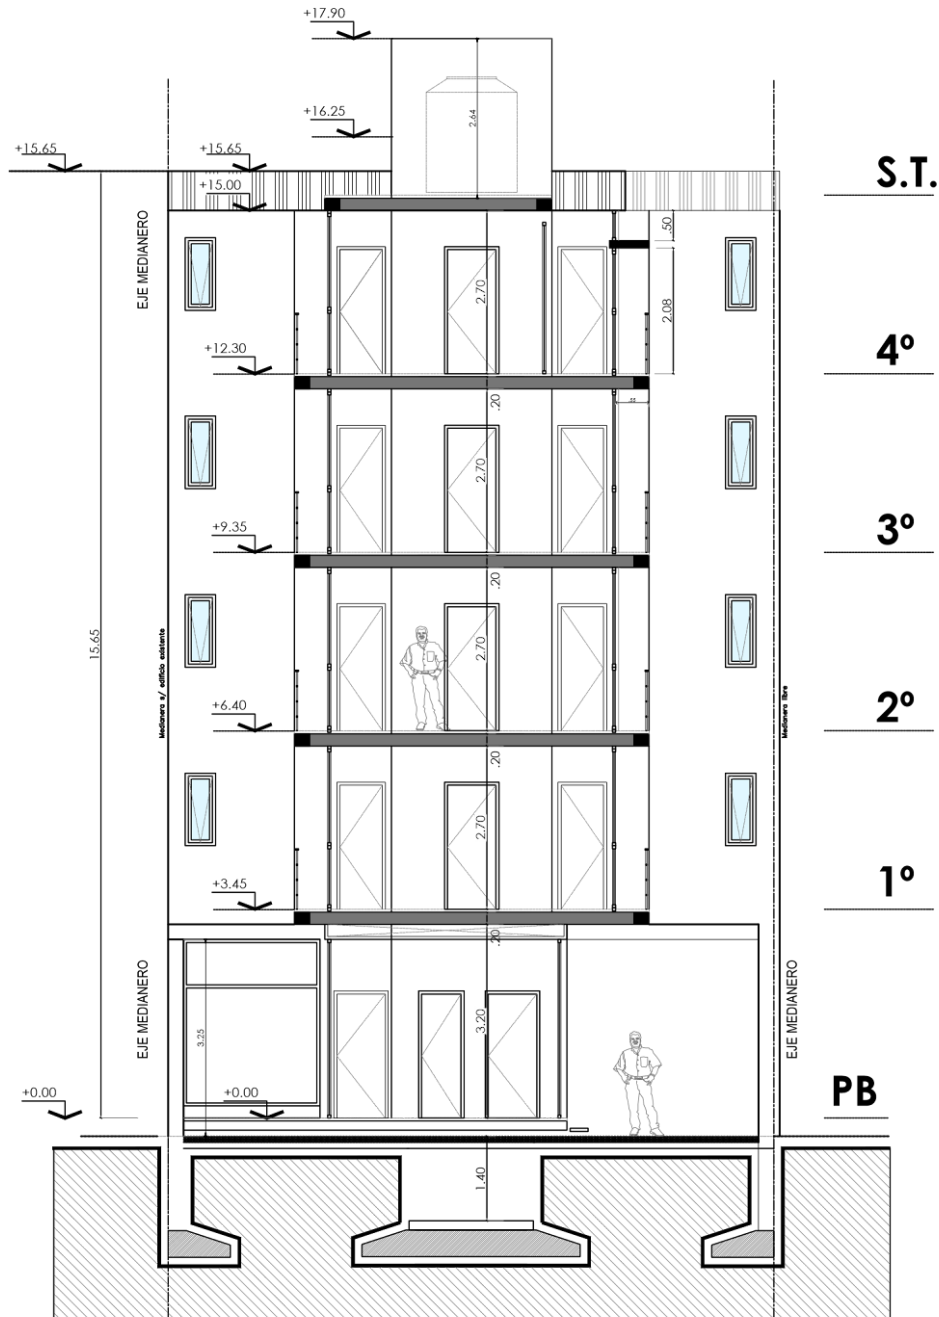

SECCION A-A Esc. 1:125

REFERENCIAS

	COLUMNAS DE HªA° EXISTENTES		MUROS LADRILLO HUECO 0.08m. (19X2.7: 51.30M2 X CUATRO PISOS: 205.20M2)		DURLOCK PLACA VERDE AMBAS CARAS CON AISLACION (8.30X2.7: 22.41M2 X CUATRO PISOS: 89.65M2)
	MUROS LADRILLO HUECO 0.18m. (13.60X 2.70: 36.72M2 X CUATRO PISOS: 146.88 M2)		DURLOCK MEDIO TABIQUE PLACA OSB+PLACA COMUN (13.20X2.70: 5.65M2 X CUATRO PISOS: 22.60 M2)		DURLOCK PC/PV CARAS CON AISLACION (12.45X2.7: 33.62M2 X CUATRO PISOS: 134.48M2)
	MUROS LADRILLO HUECO 0.12m. (45.3X2.70: 122.31M2 X CUATRO PISOS: 489.24M2)		DURLOCK PLACA COMUN AMBAS CARAS CON AISLACION (4.95X2.70: 13.36M2 X CUATRO PISOS: 53.44 M2)		CARPINTERIA VIDRIO


INDICE Y COSTO DE LA CONSTRUCCIÓN

Prototipo B1- Edificio en PH
Resumen Legajo gráfico

B1- LG- Versión 01- MAR 25



Colegio de Arquitectura
y Urbanismo de la Prov.
de Bs. As. - Distrito 9

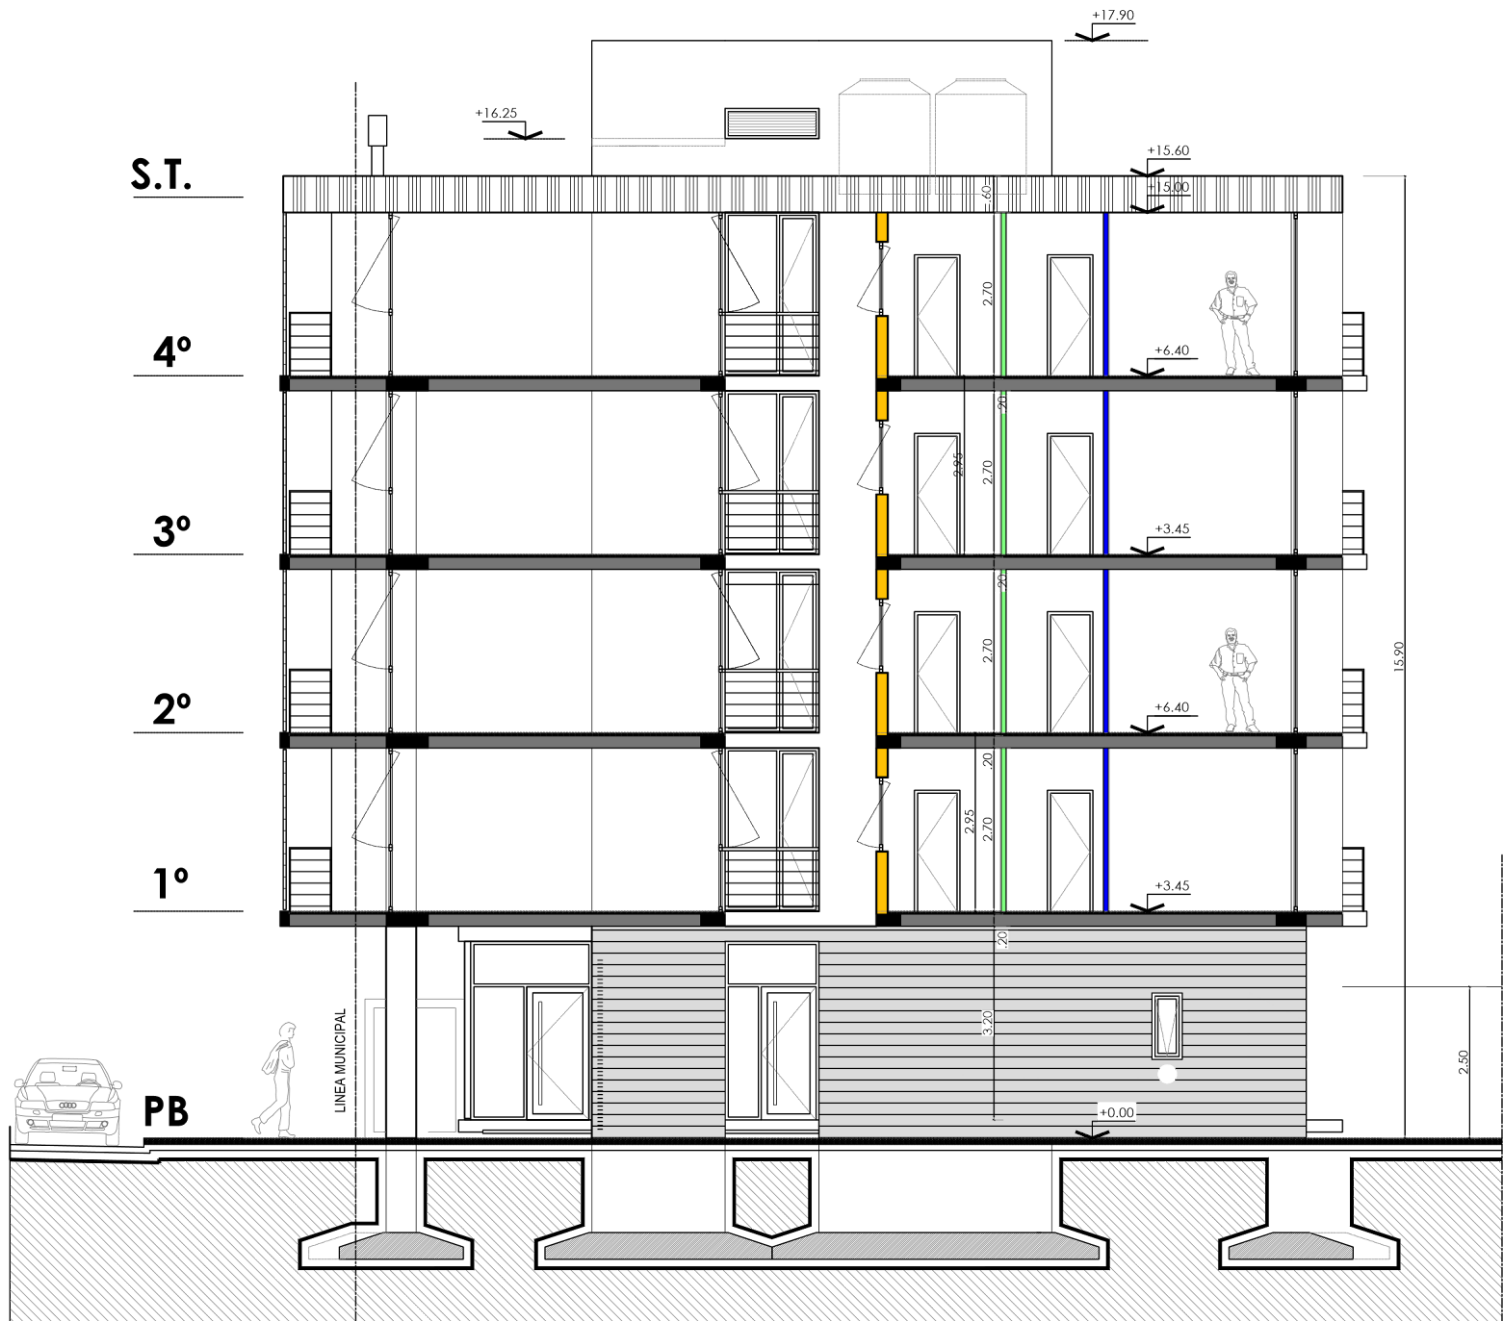

SECCION B-B Esc: 1:125

REFERENCIAS

	COLUMNAS DE HªA° EXISTENTES		MUROS LADRILLO HUECO 0.08m. (19X2.7: 51.30M2 X CUATRO PISOS: 205.20M2)		DURLOCK PLACA VERDE AMBAS CARAS CON AISLACION (8.30X2.7: 22.41M2 X CUATRO PISOS: 89.65M2)
	MUROS LADRILLO HUECO 0.18m. (13.60X 2.70: 36.72M2 X CUATRO PISOS: 146.88 M2)		DURLOCK MEDIO TABIQUE PLACA OSB+PLACA COMUN (13.20X2.70: 5.65M2 X CUATRO PISOS: 22.60 M2)		DURLOCK PC/PV CARAS CON AISLACION (12.45X2.7: 33.62M2 X CUATRO PISOS: 134.48M2)
	MUROS LADRILLO HUECO 0.12m. (45.3X2.70: 122.31M2 X CUATRO PISOS: 489.24M2)		DURLOCK PLACA COMUN AMBAS CARAS CON AISLACION (4.95X2.70: 13.36M2 X CUATRO PISOS: 53.44 M2)		CARPINTERIA VIDRIO


INDICE Y COSTO DE LA CONSTRUCCIÓN

Prototipo B1- Edificio en PH
Resumen Legajo gráfico

B1- LG- Versión 01- MAR 25

cauba_9

Colegio de Arquitectura
y Urbanismo de la Prov.
de Bs. As. - Distrito 9

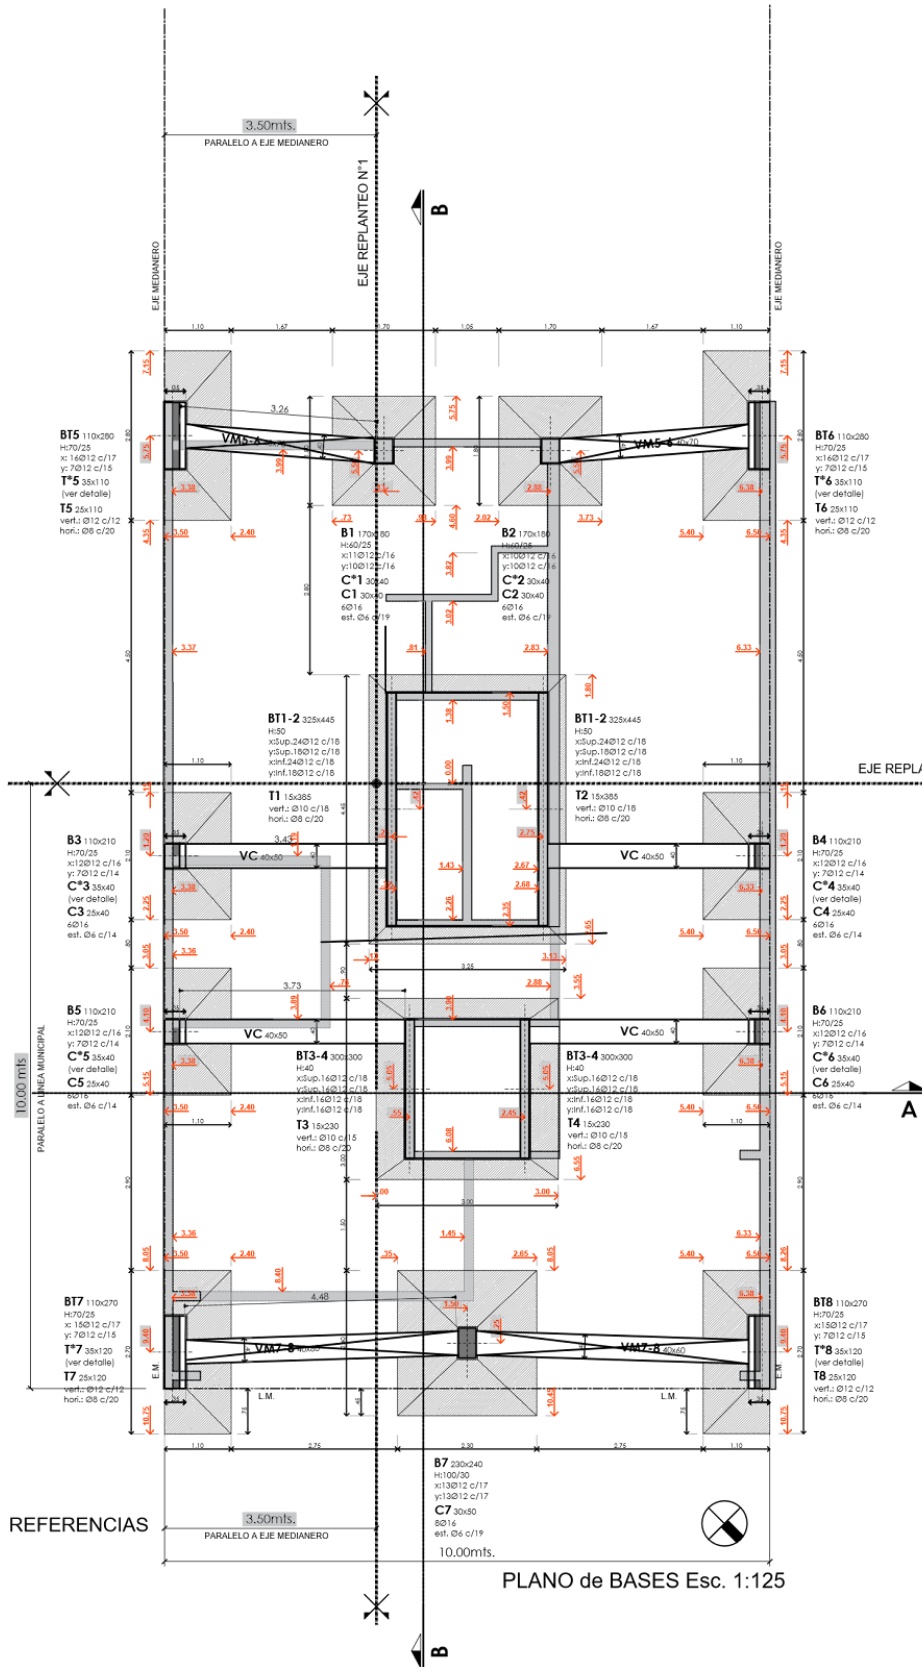

NOTAS

HORMIGON H-25
ACERO ADN-420

BASES

VIGAS: 00.00m³
BASES: 00.00m³
TOTAL LLENADA: 00.00m³ ≈ 00.00m³

NIVEL DE FUNDACION

NIVEL -3.50m. del nivel de vereda

INDICE Y COSTO DE LA CONSTRUCCIÓN

Prototipo B1- Edificio en PH
Resumen Legajo gráfico

B1- LG- Versión 01- MAR 25




Colegio de Arquitectura
y Urbanismo de la Prov.
de Bs. As. - Distrito 9

NOTAS

HORMIGON H-25
ACERO ADN-420

LOSA SOBRE P. BAJA Y 2do Piso

COLUMNAS: 0.00m³
VIGAS: 00.00m³
LOSAS: 00.00m³
TOTAL LLENADA: 00.00m³ = 00.00m³

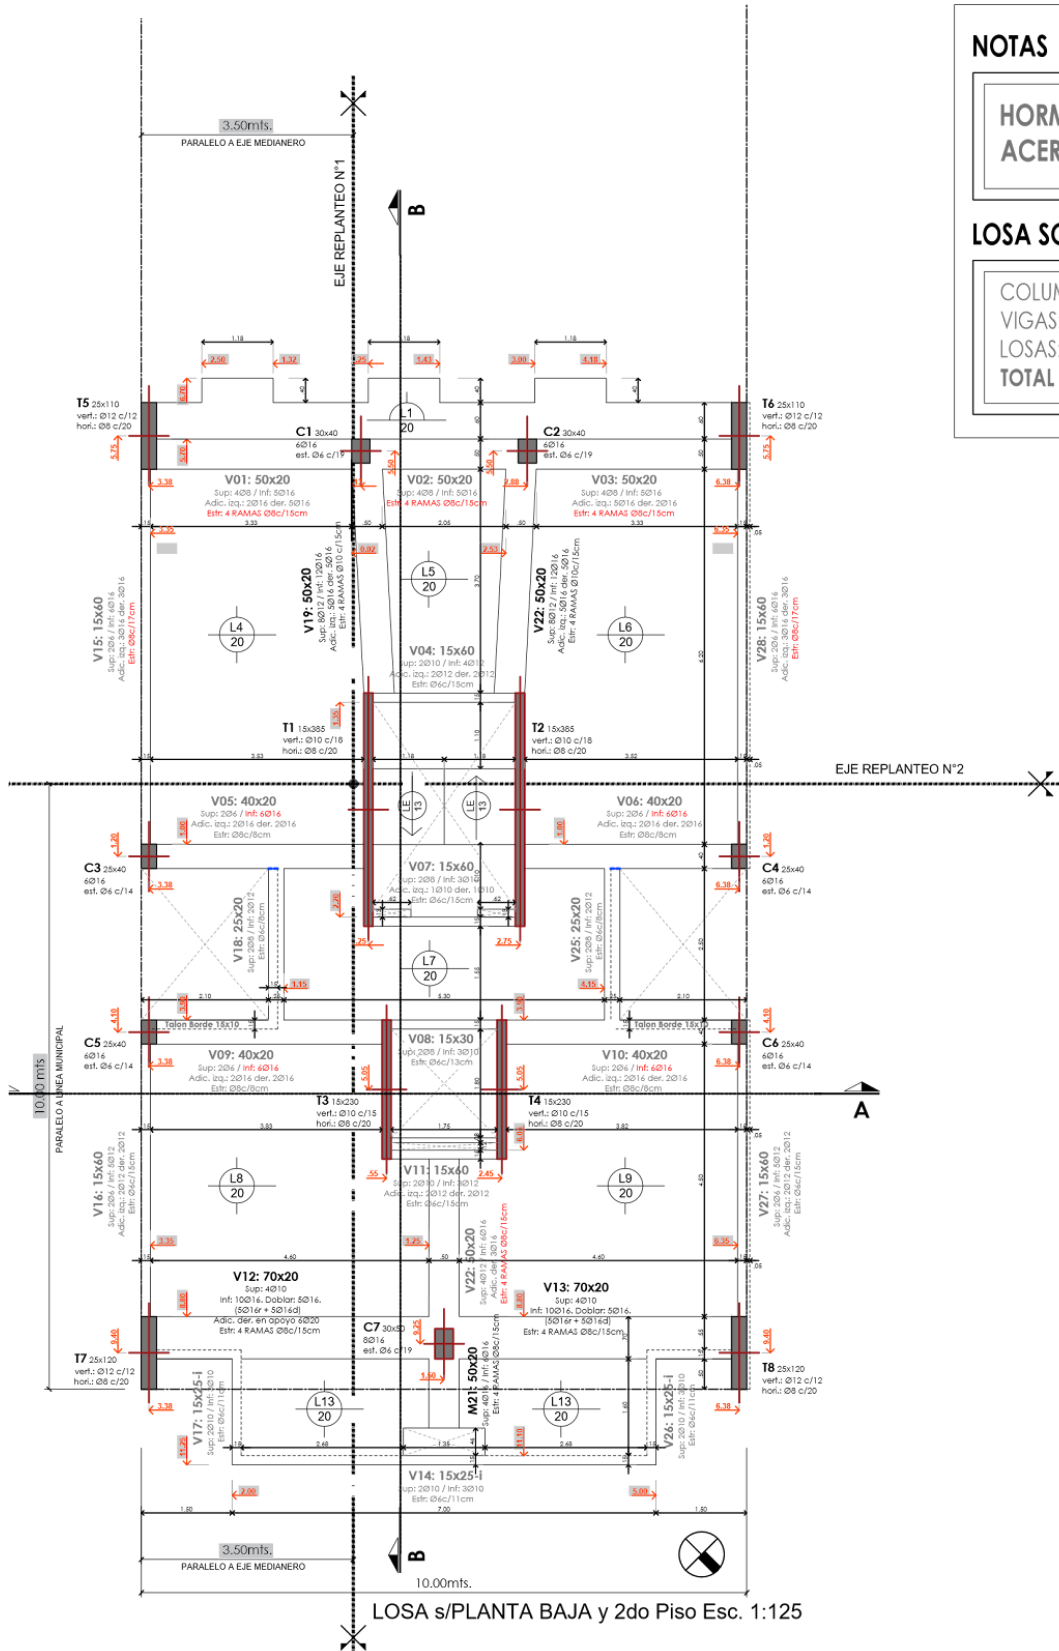

INDICE Y COSTO DE LA CONSTRUCCIÓN

Prototipo B1- Edificio en PH
Resumen Legajo gráfico

B1- LG- Versión 01- MAR 25




Colegio de Arquitectura y Urbanismo de La Prov. de Bs. As. - Distrito 9

NOTAS

HORMIGON H-25
ACERO ADN-420

LOSA SOBRE P. BAJA

COLUMNAS: 0.00m³
VIGAS: 00.00m³
LOSAS: 00.00m³
TOTAL LLENADA: 00.00m³ ≈ 00.00m³

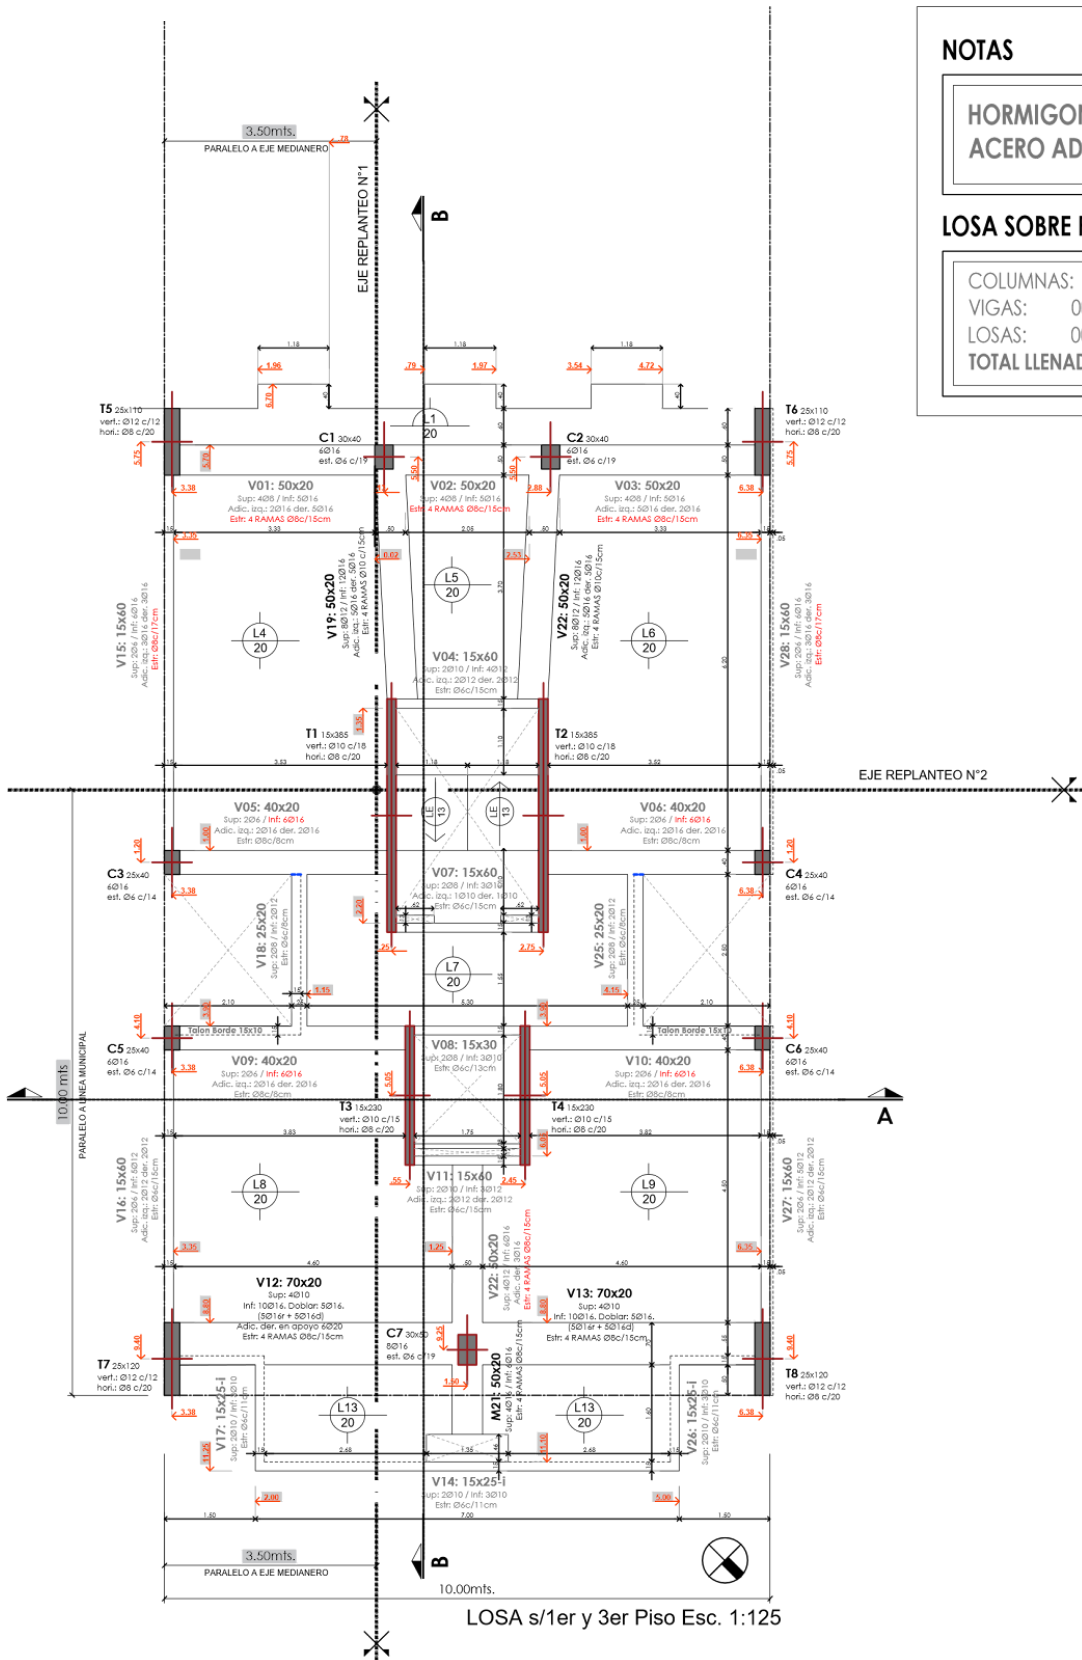

LOSA s/1er y 3er Piso Esc. 1:125

INDICE Y COSTO DE LA CONSTRUCCIÓN

Prototipo B1- Edificio en PH
Resumen Legajo gráfico

B1- LG- Versión 01- MAR 25




Colegio de Arquitectura
y Urbanismo de La Prov.
de Bs. As. - Distrito 9

NOTAS


HORMIGON H-25
ACERO ADN-420

LOSA SOBRE CUBIERTA



COLUMNAS: 0.00m³
VIGAS: 00.00m³
LOSAS: 00.00m³
TOTAL LLENADA: 00.00m³ ≈ 00.00m³

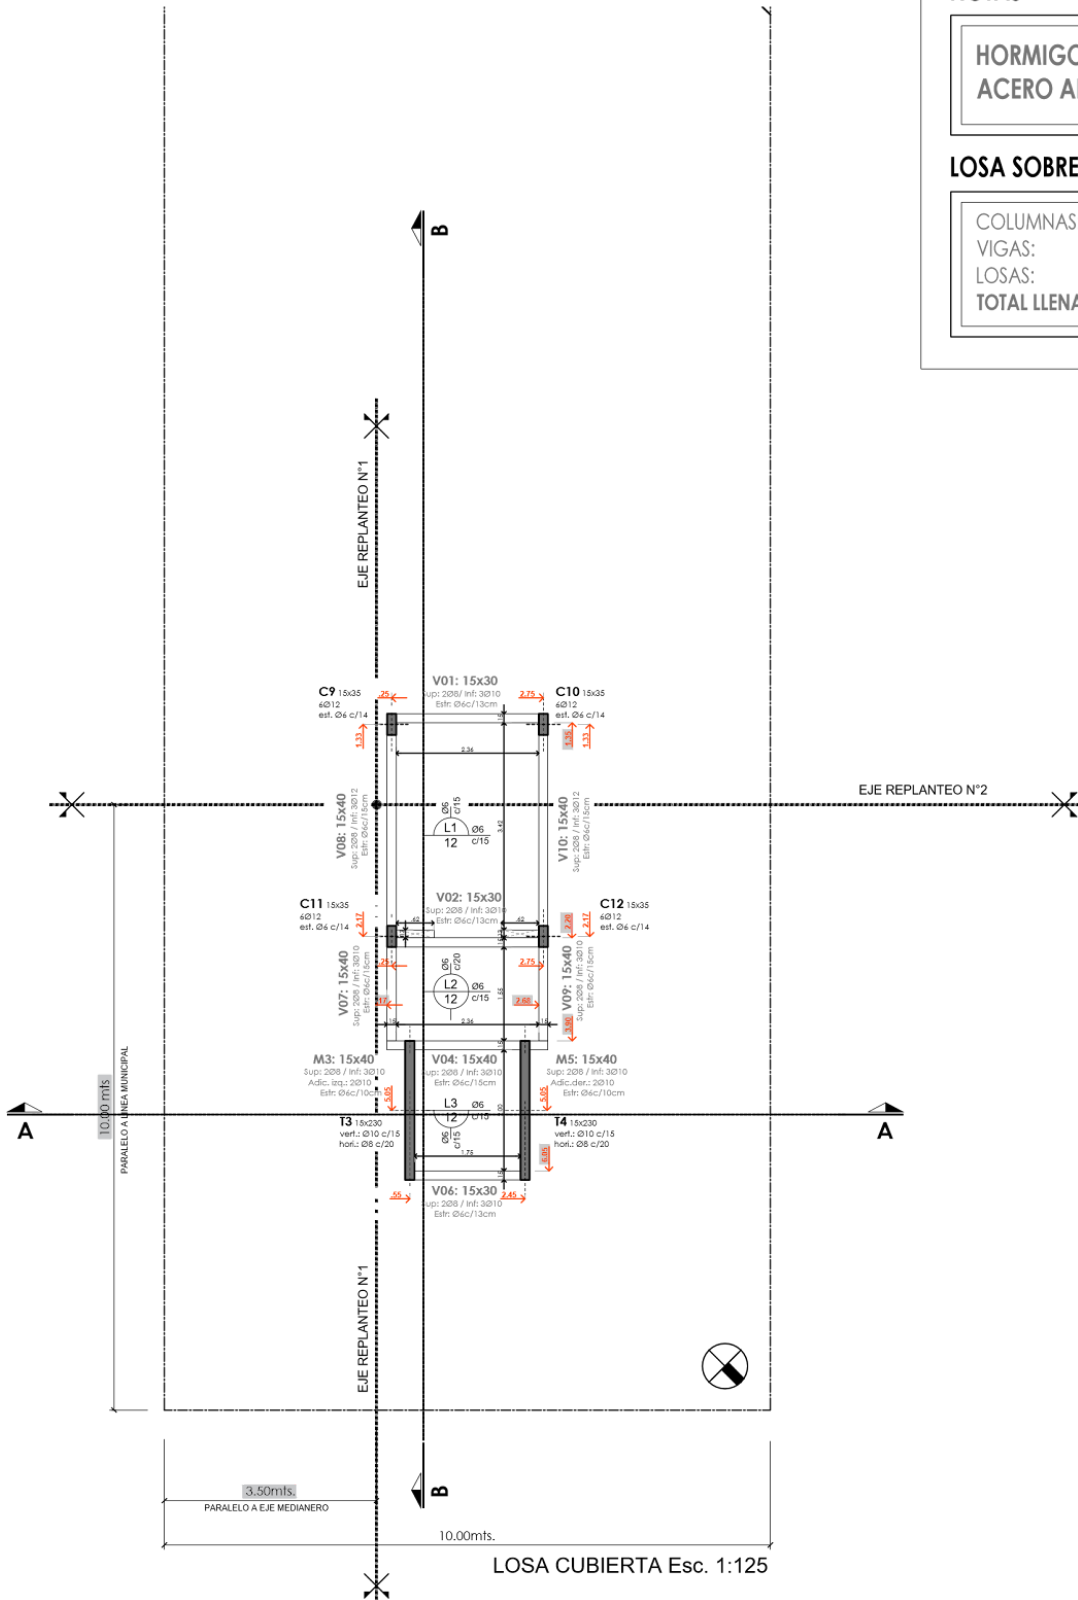

B1- LG- Versión 01- MAR 25

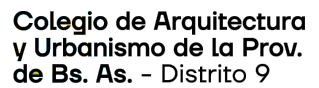


B1- LG- Versión 01- MAR 25

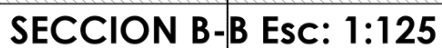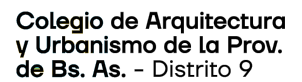

B1- LG- Versión 01- MAR 25



**Colegio de Arquitectura
y Urbanismo de la Prov.
de Bs. As. - Distrito 9**

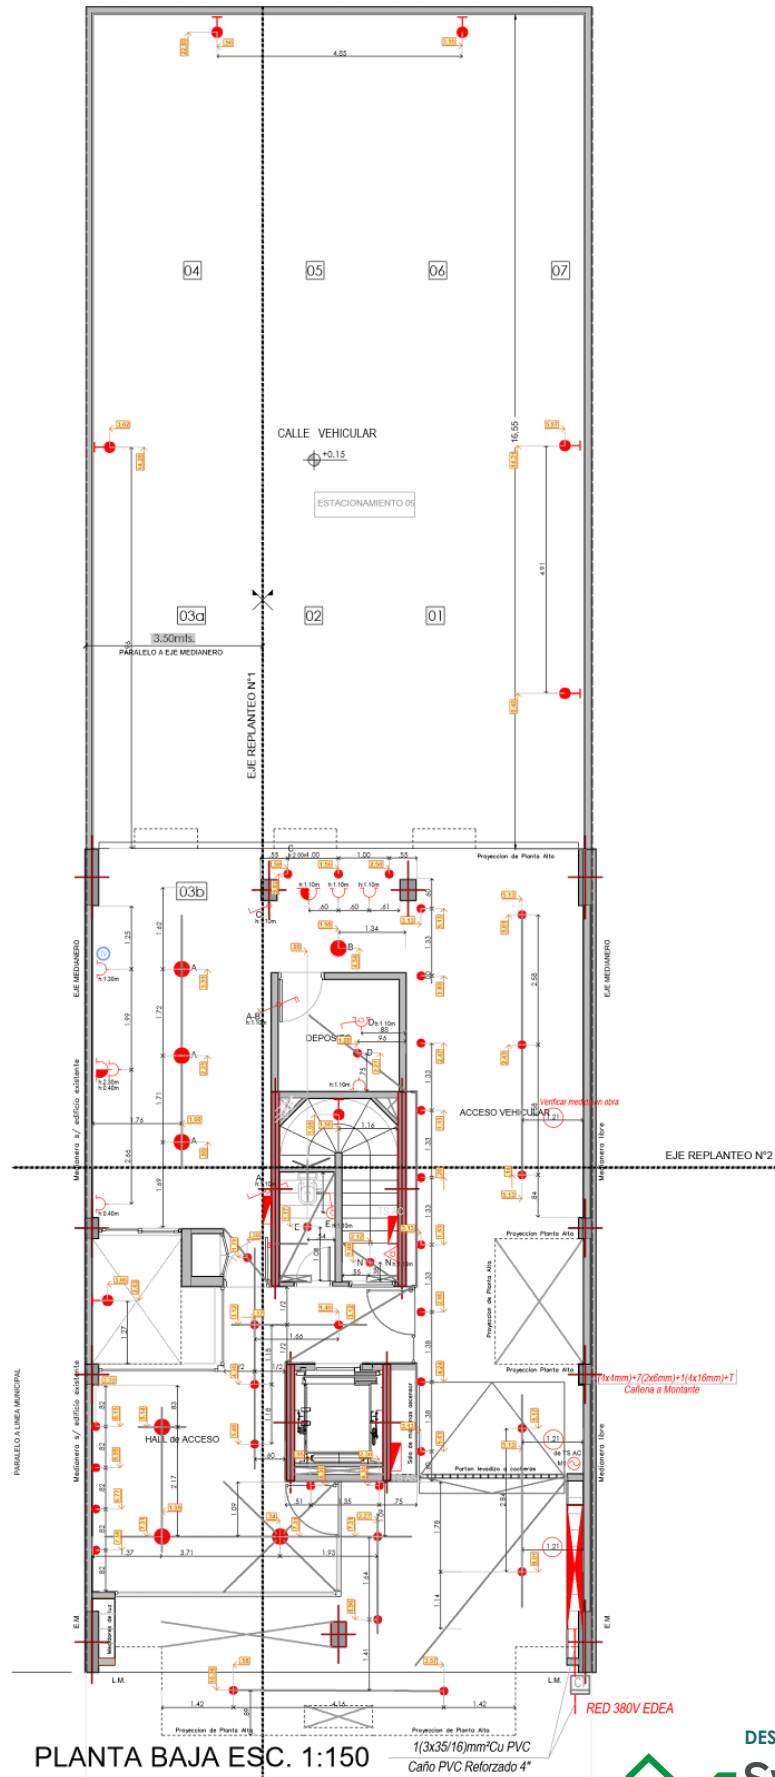


INDICE Y COSTO DE LA CONSTRUCCIÓN

Prototipo B1- Edificio en PH
Resumen Legajo gráfico

B1- LG- Versión 01- MAR 25

cauba_9

Colegio de Arquitectura
y Urbanismo de la Prov.
de Bs. As. - Distrito 9

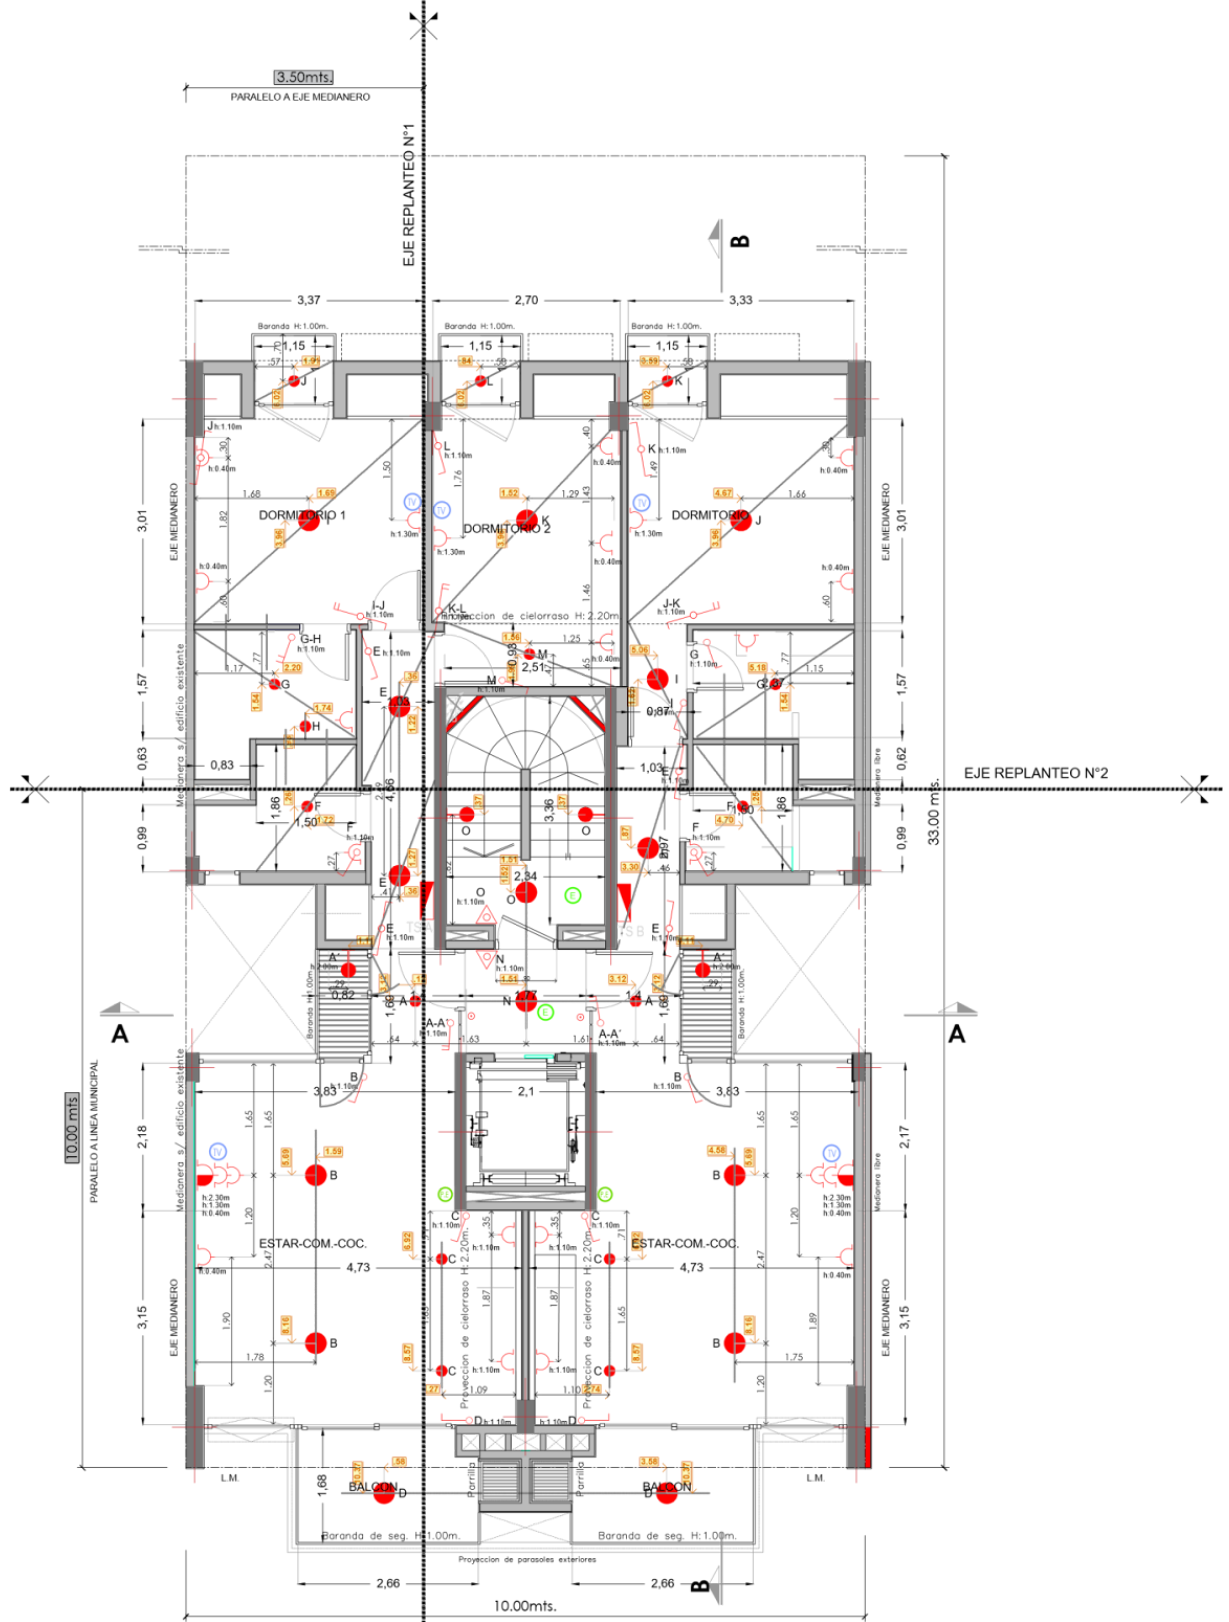

PLANTA 1ro y 3ro Esc. 1:100

INDICE Y COSTO DE LA CONSTRUCCIÓN

Prototipo B1- Edificio en PH
Resumen Legajo gráfico

B1- LG- Versión 01- MAR 25

cauba_9

Colegio de Arquitectura
y Urbanismo de la Prov.
de Bs. As. - Distrito 9



PLANTA 2do y 4to Esc. 1:100


INDICE Y COSTO DE LA CONSTRUCCIÓN

Prototipo B1- Edificio en PH
Resumen Legajo gráfico

B1- LG- Versión 01- MAR 25



Colegio de Arquitectura
y Urbanismo de la Prov.
de Bs. As. - Distrito 9

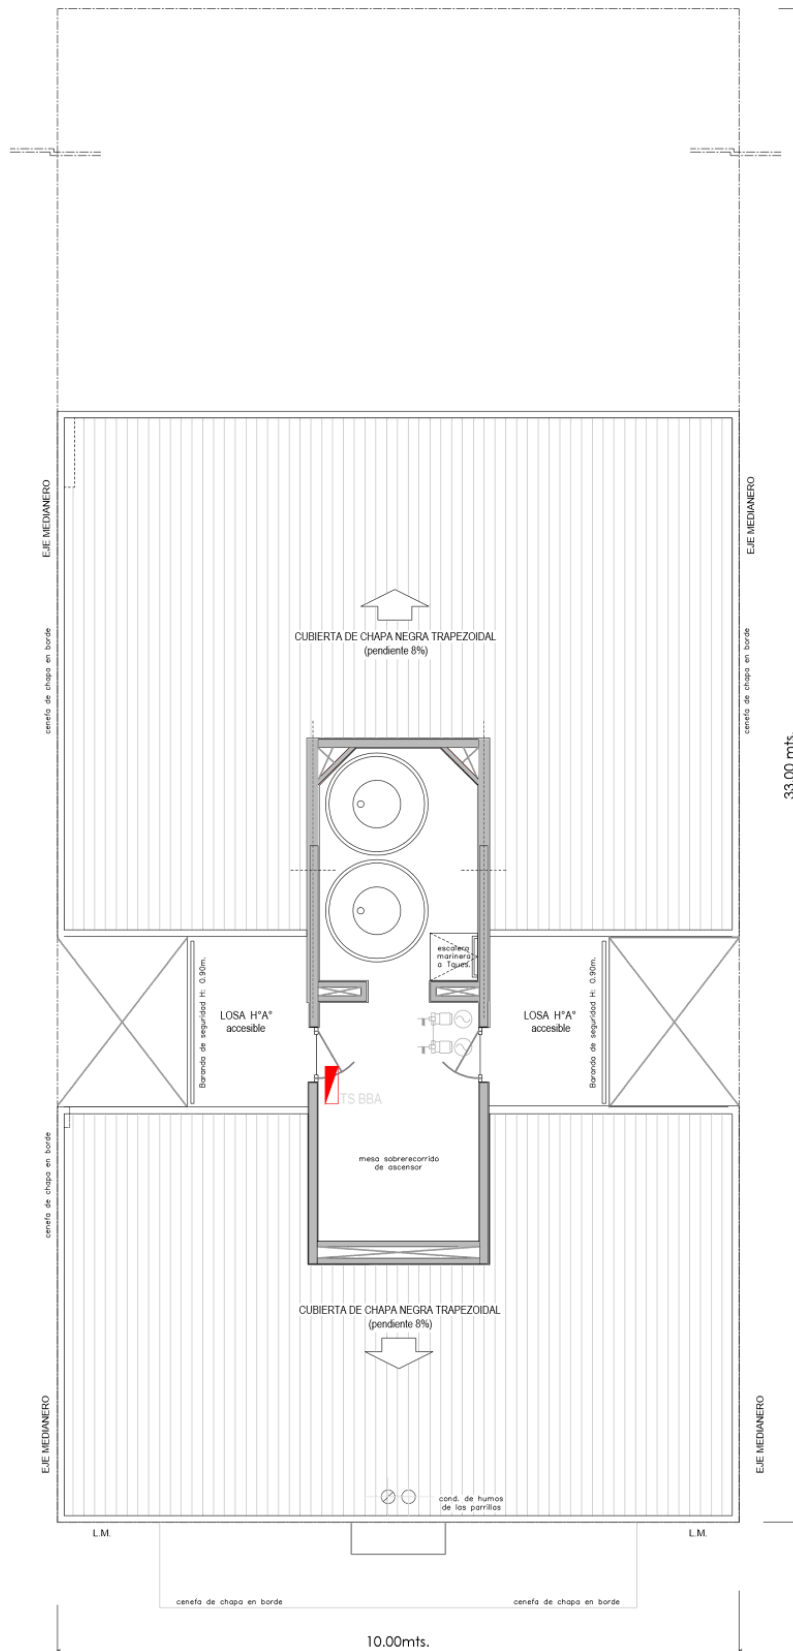


INDICE Y COSTO DE LA CONSTRUCCIÓN

Prototipo B1- Edificio en PH
Resumen Legajo gráfico

B1- LG- Versión 01- MAR 25



Colegio de Arquitectura
y Urbanismo de la Prov.
de Bs. As. - Distrito 9

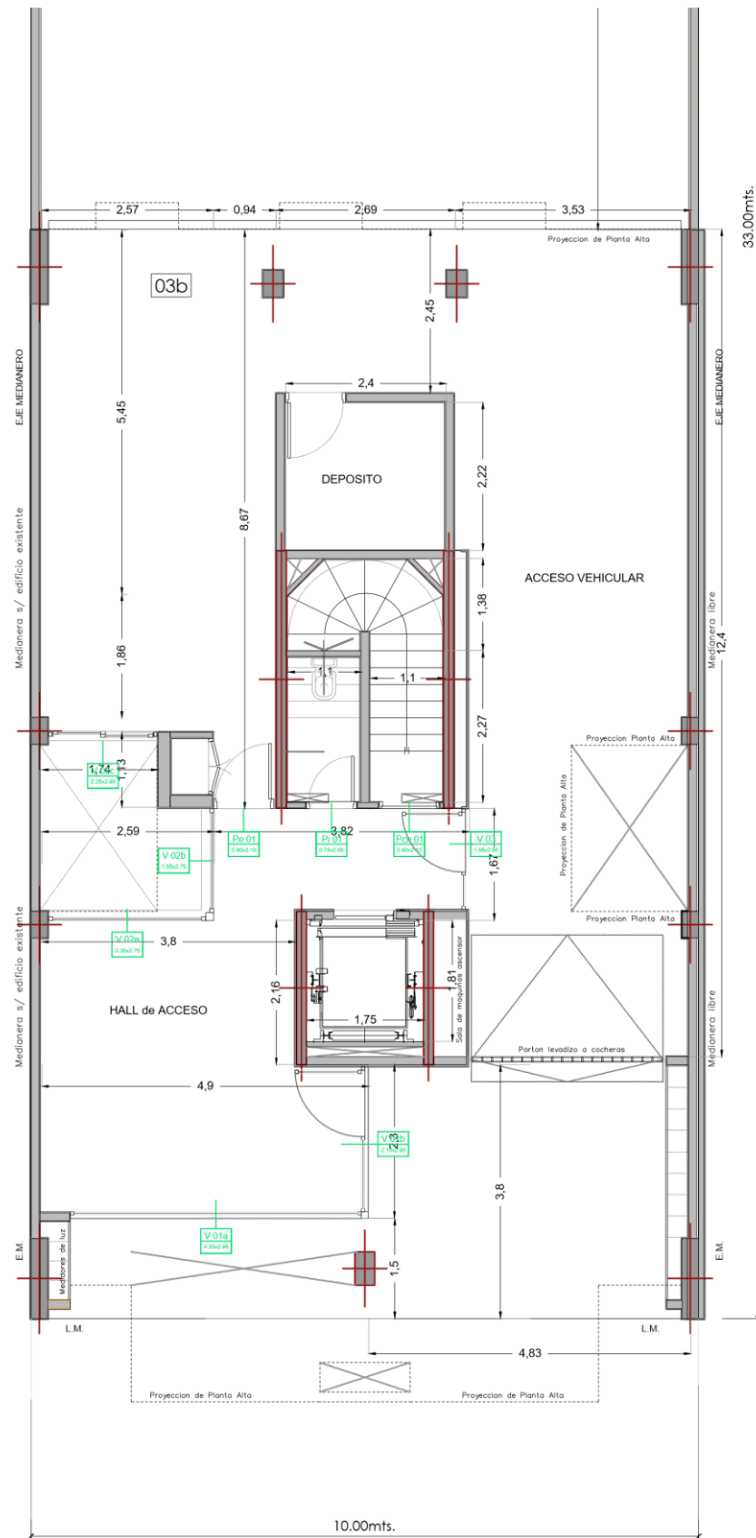

PLANTA BAJA ESC. 1:100


INDICE Y COSTO DE LA CONSTRUCCIÓN

Prototipo B1- Edificio en PH
Resumen Legajo gráfico

B1- LG- Versión 01- MAR 25



Colegio de Arquitectura
y Urbanismo de la Prov.
de Bs. As. - Distrito 9

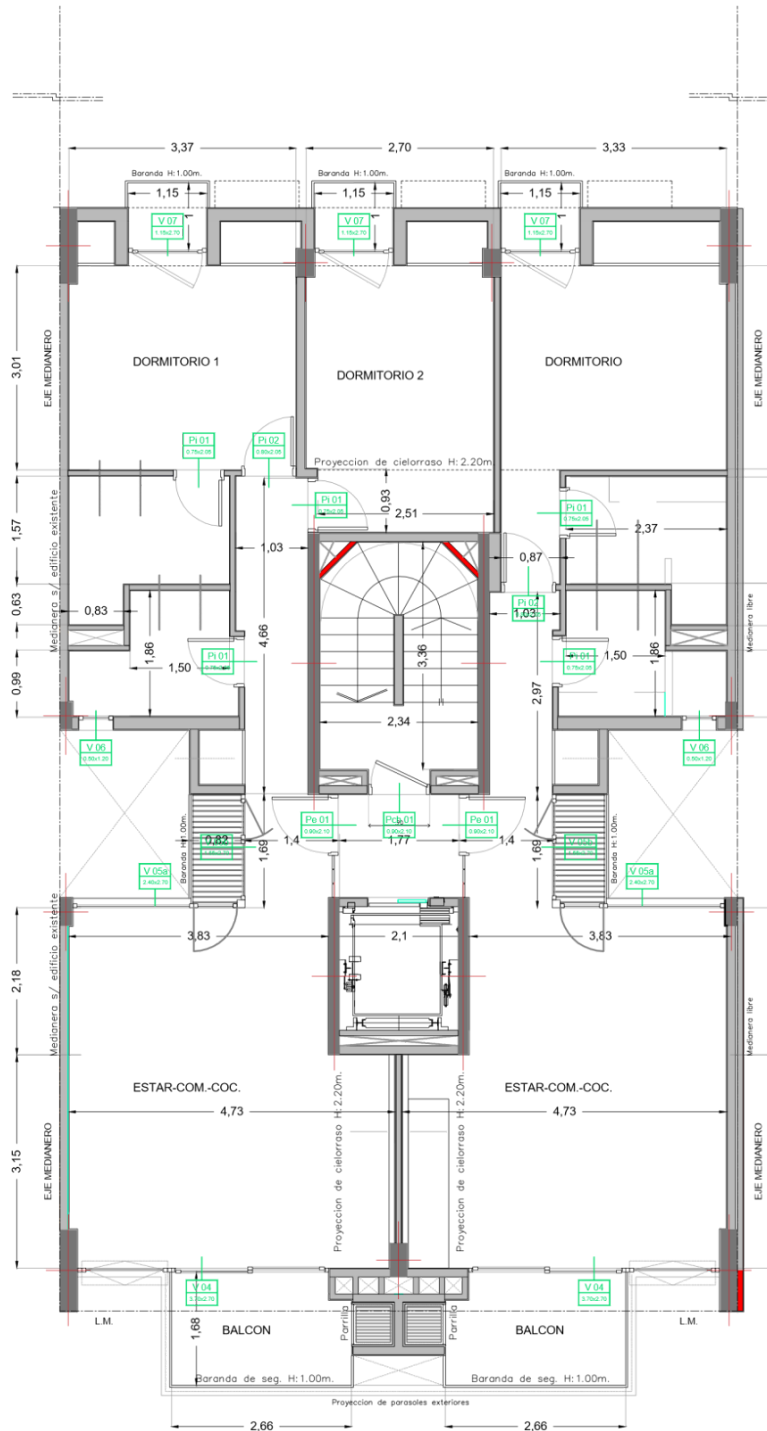

PLANTA 1ro y 3ro Esc:1:100


INDICE Y COSTO DE LA CONSTRUCCIÓN

Prototipo B1- Edificio en PH
Resumen Legajo gráfico

B1- LG- Versión 01- MAR 25



Colegio de Arquitectura
y Urbanismo de la Prov.
de Bs. As. - Distrito 9

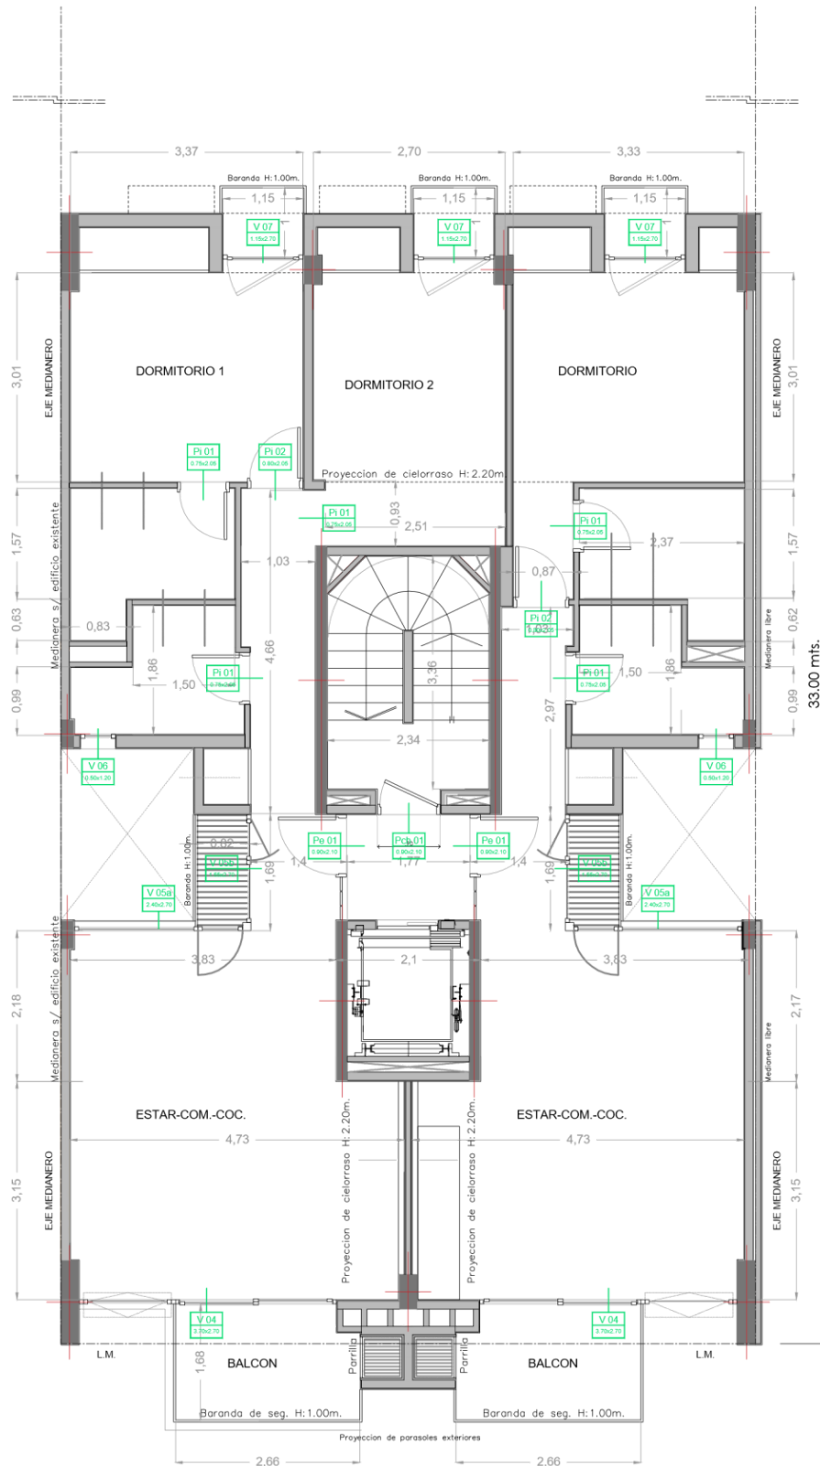

PLANTA 2dp y 4to Esc:1:100

INDICE Y COSTO DE LA CONSTRUCCIÓN


Prototipo B1- Edificio en PH

Resumen Legajo gráfico

B1- LG- Versión 01- MAR 25



Colegio de Arquitectura
y Urbanismo de La Prov.
de Bs. As. - Distrito 9

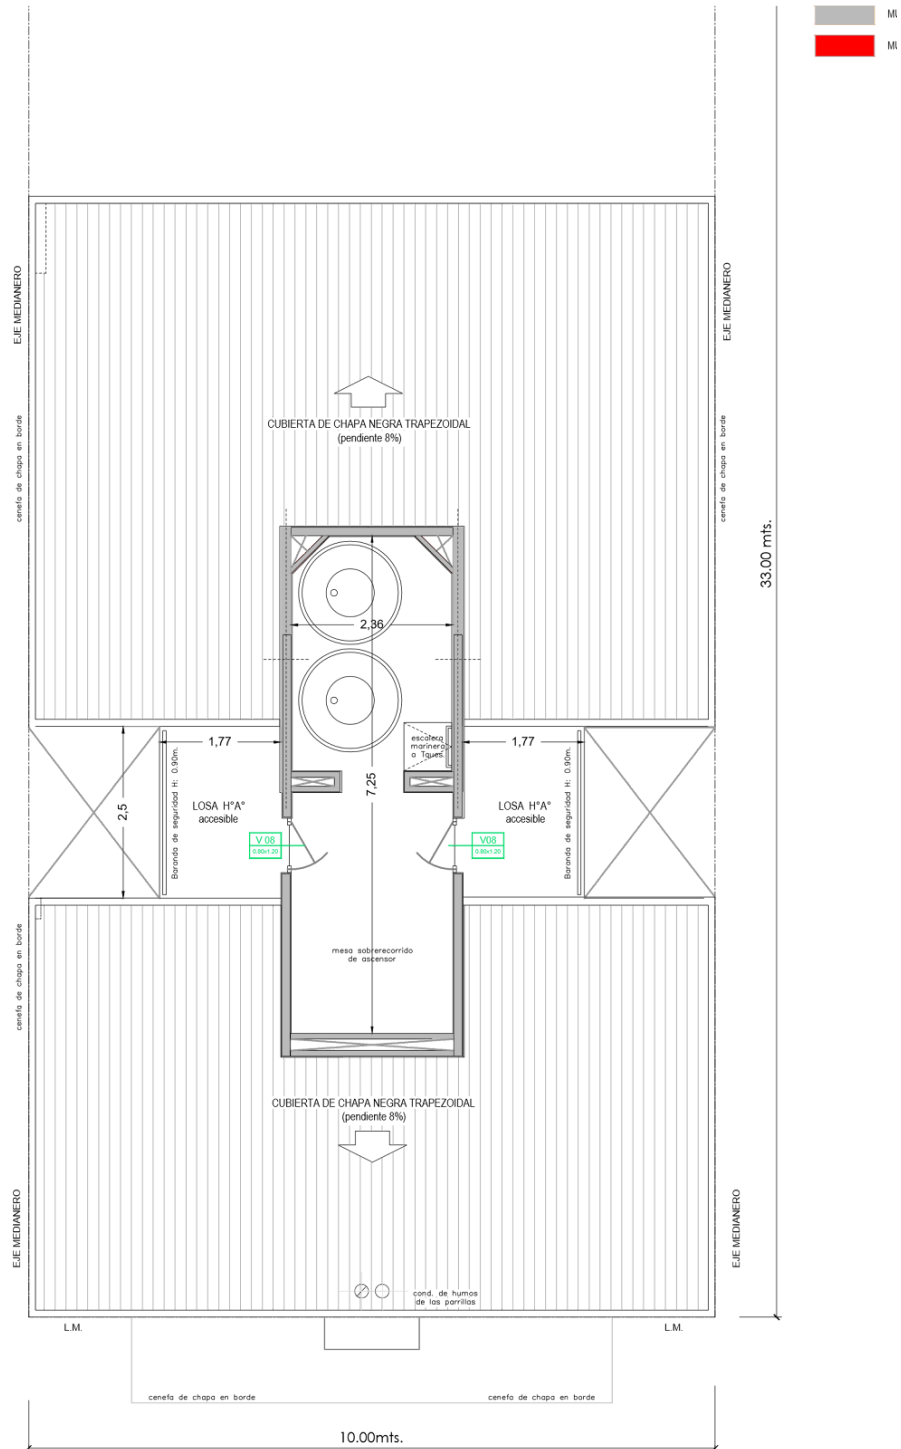

PLANTA Terraza Esc: 1:100